

Anschluss Blatt 01

Anschluss Blatt 03

VERMESSUNGSBÜRO		Simon & Partner GbR (Verm.-ing. VdV, VSVI) Friedrich-Wilhelm-Str. 64 12103 Berlin Tel.: (030) 751 20 01 Fax: (030) 751 60 50	
Zustand	Datum	Bearb.	Änderung
Lagebezug:	ETRS 89		geprüft
Höhenbezug:	NHN		Maßstab: 1:250
Urheberrechtlich geschützt, Vervielfältigung verboten		Angefertigt nach bereitgestellten Unterlagen und örtlicher Messung. Die Richtigkeit wird bescheinigt. Berlin, den:	

BV: Donaustraße
in Berlin-Neukölln

Freigabe

Zur weiteren Verwendung als Ausführungsplan
Für die fachliche Richtigkeit trägt das
Planungsbüro die Verantwortung.
Bezirksamt Neukölln von Berlin
Straßen- und Grünflächenamt
Karl-Marx-Str. 83, 12040 Berlin
Berlin, den 14.09.2018
SEA I 31

Legende:

- A Asphalt
- Mo Mosaik
- Mo/B Mosaik in Beton
- PK-d Gehwegplatte diagonal
- GP Großsteinpflaster
- GP/B Großsteinpflaster in Beton
- KP Kleinsteinpflaster
- BP/a Betonsteinpflaster anthrazit
- Grünfläche / Baumscheibe
- vorh. Baum
- vorh. Baumnummer
- vorh. Beleuchtungsmast
- vorh. Beleuchtungsmastnummer
- vorh. Lichtsignalanlage
- gepl. Bord
- gepl. abgesenkter Bord (Aufltritt 3 cm Gehweg)
- gepl. Ablauf
- gepl. Fahrradbügel
- gepl. Höhe Ablauf
- gepl. Poller

b	05.09.2018	Sonnenberg	Absteckmaße, Achsnummern ergänzt und Absenkungen Bordvorstreckungen		
a	09.07.2018	Knappe	Poller eingearbeitet		
Nr.	Datum	Bearbeiter	Änderung	Geprüft	Datum

INGENIEURBÜRO
WOSNITZA & KNAPPE

- Verkehrsanlagen
- Ingenieurtiefbau
- Versorgungsnetze und Umweltschutz


Rosenfelder Straße 15
10315 Berlin
Tel.: 55 74 23-0 Fax: 55 74 23 18

Auftraggeber: **Bezirksamt Neukölln von Berlin**
Abt. Finanzen und Wirtschaft
Straßen- und Grünflächenamt
Karl-Marx-Straße 83, 12040 Berlin

Bauvorhaben: **Umbau der Donaustraße**
von Reuterstraße / Pannierstraße bis Ganghofer Straße

Lageplan

Planungsphase:	Ausführungsplanung	Maßstab:	1 : 250	Datum:	25.05.2018
Blattgröße:	1050 x 297	Bearbeiter:	Sonnenberg	Ingenieurbüro:	
				Unterlage:	02
				Blatt Nr.:	02b von 04

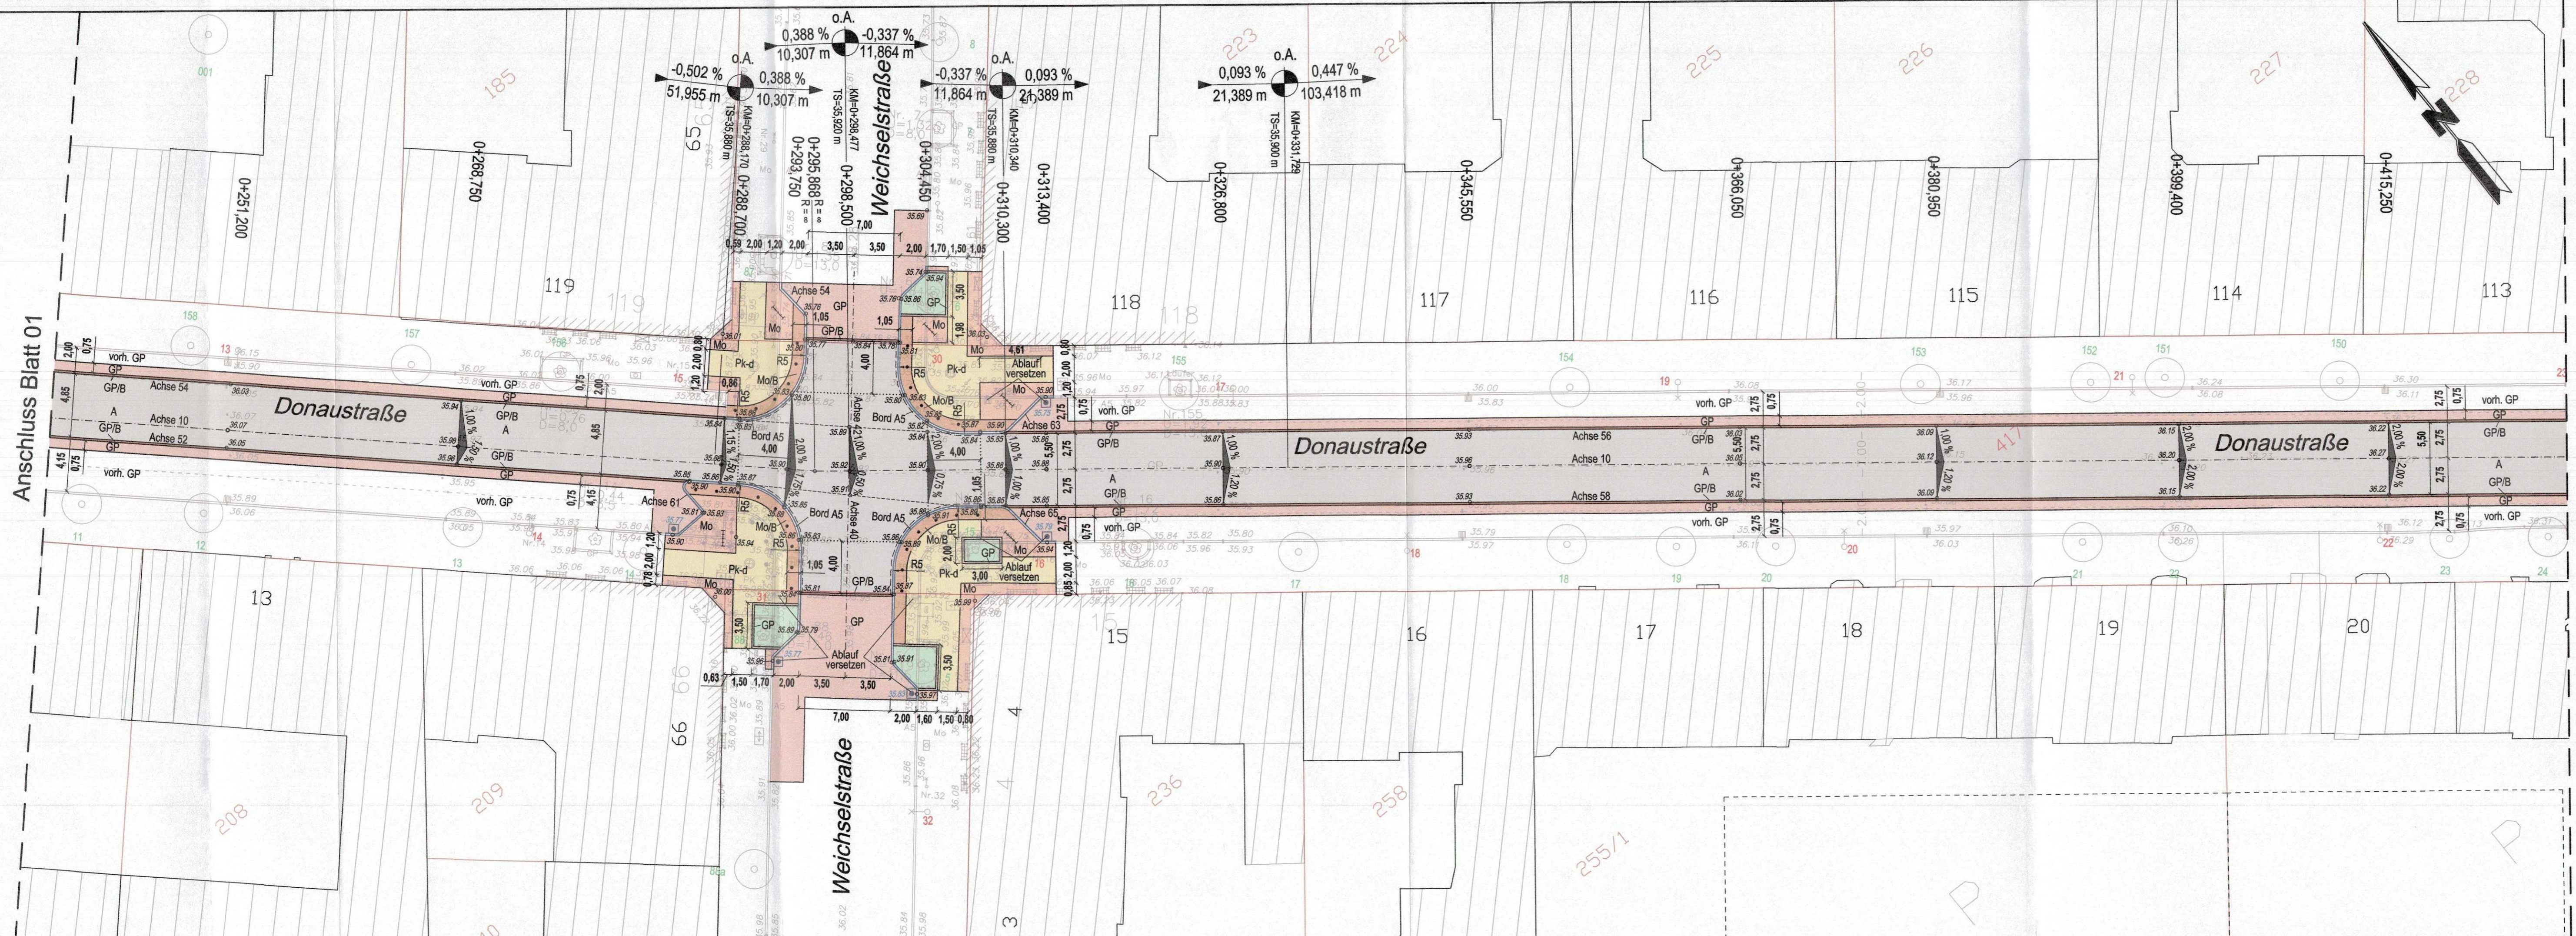

Donaustraße/05.LPH5_Ausführung/02.LPH5_Donaustraße_LP_LPH5.cdwg