
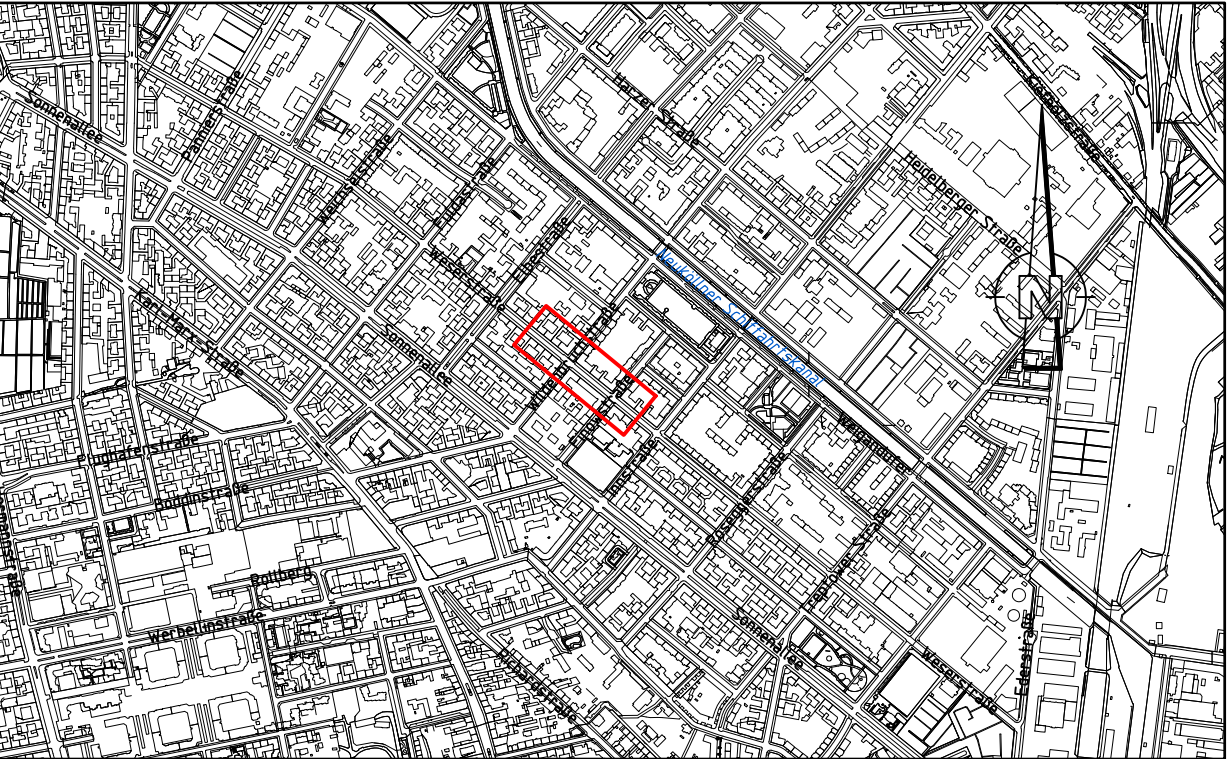


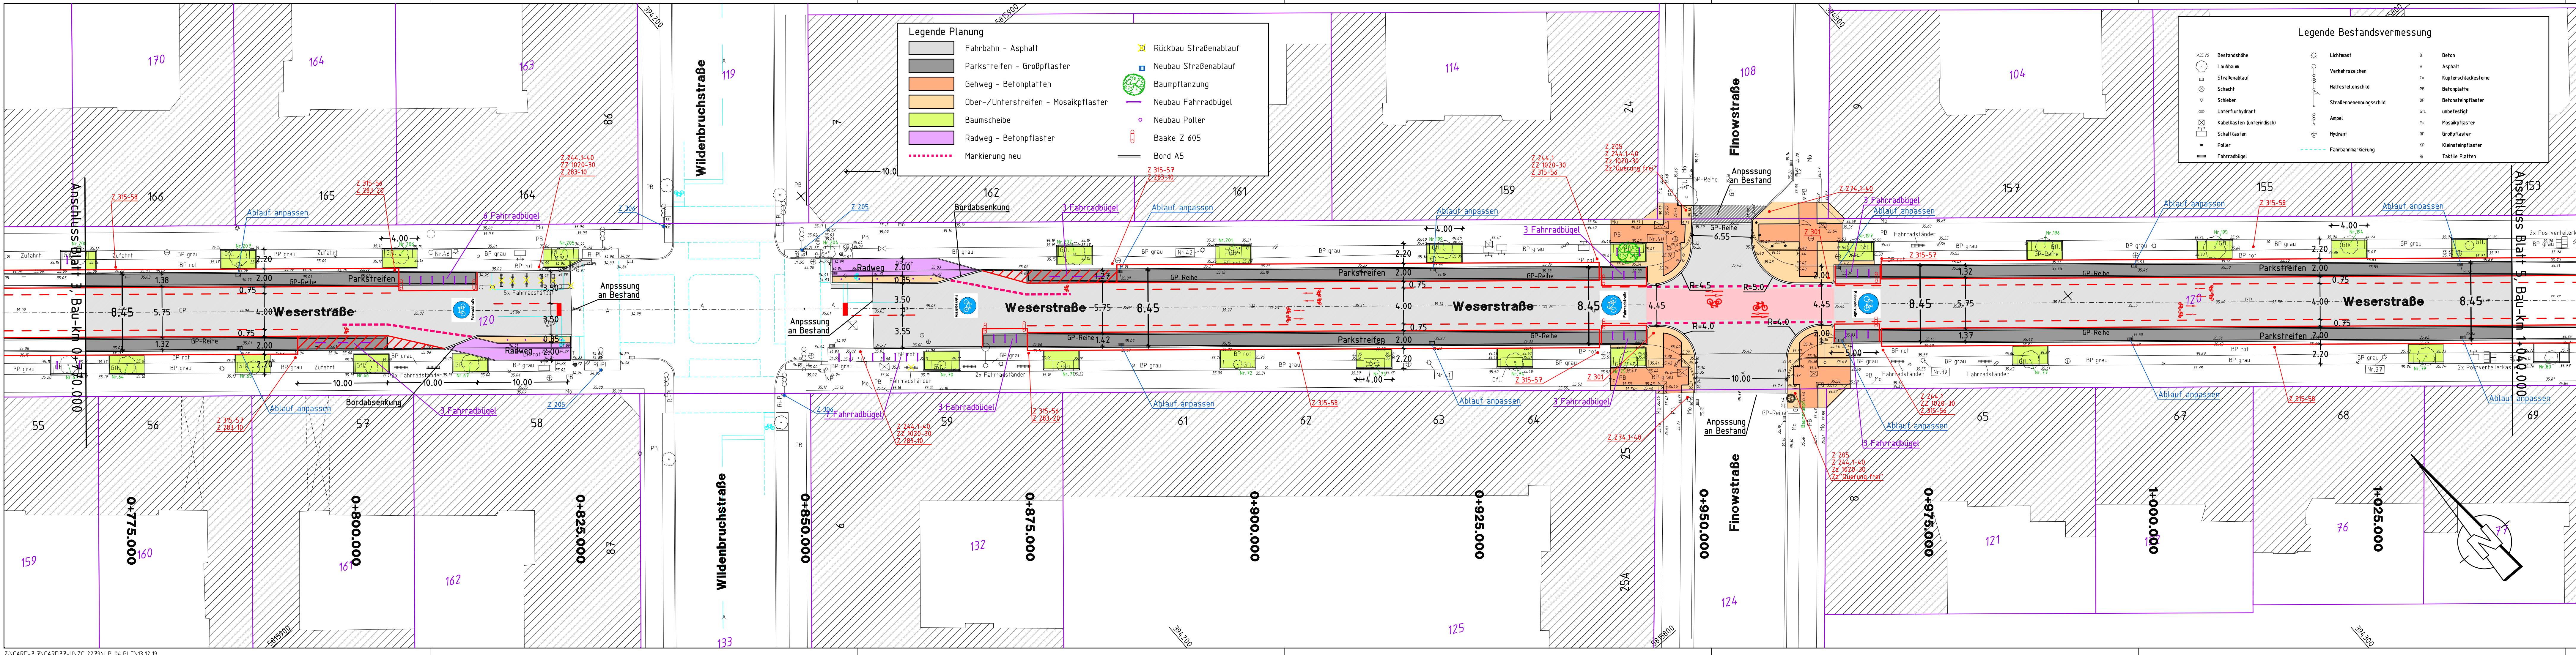

Lagesystem ETRS89			
5	Änderung Breite Asphaltfahrbahn auf 5,75 m	04.12.19	Irmscher
4	Überarbeitung gemäß Hinweisen Sen UVK IV B 32 und Polizei	16.10.19	Irmscher
3	Überarbeitung gemäß Abstimmung SGA vom 20.09.19	30.09.19	Irmscher
2	Überarbeitung gemäß Abstimmung SGA vom 27.08.19	06.09.19	Irmscher
1	Überarbeitung gemäß Hinweisen / Anmerkungen SGA	05.08.19	Irmscher
Nr.	Art der Änderung	Datum	Name

Bezirksamt Neukölln von Berlin
Straßen- und Grünflächenamt

OBJEKTPLANUNG:
Asphaltierung der Fahrgasse und Einrichtung einer Fahrradstraße in der Weserstraße zwischen Pannierstraße und Ederstraße

ENTWURFSBEARBEITUNG:
ZECH-CON
Beratende Ingenieure GmbH
Breite Straße 2
13187 Berlin
Tel +49 30 440227-0
Fax +49 30 440227-40
www.zech-con.de

Lageplan

PLANUNGSPHASE:
Entwurfsplanung

Maßstab:
1 : 250

VERMESSUNG:
Vermessungsbüro
GUNSAM
Hauptstrasse 8 16945 Köpenick
Tel 033968-507441 072-3777644
mail: gunsam@vermessung-gunsam.de

UNTERLAGE: 5

gezeichnet

geprüft

Datum
Dez. 2019

Zeichen
Zech
Irmscher

BLATT-NR.: 4

Z:\CARD-7.7\CARD77-UNZC_2279\LP_04.PLT\13.12.19

04/2020