
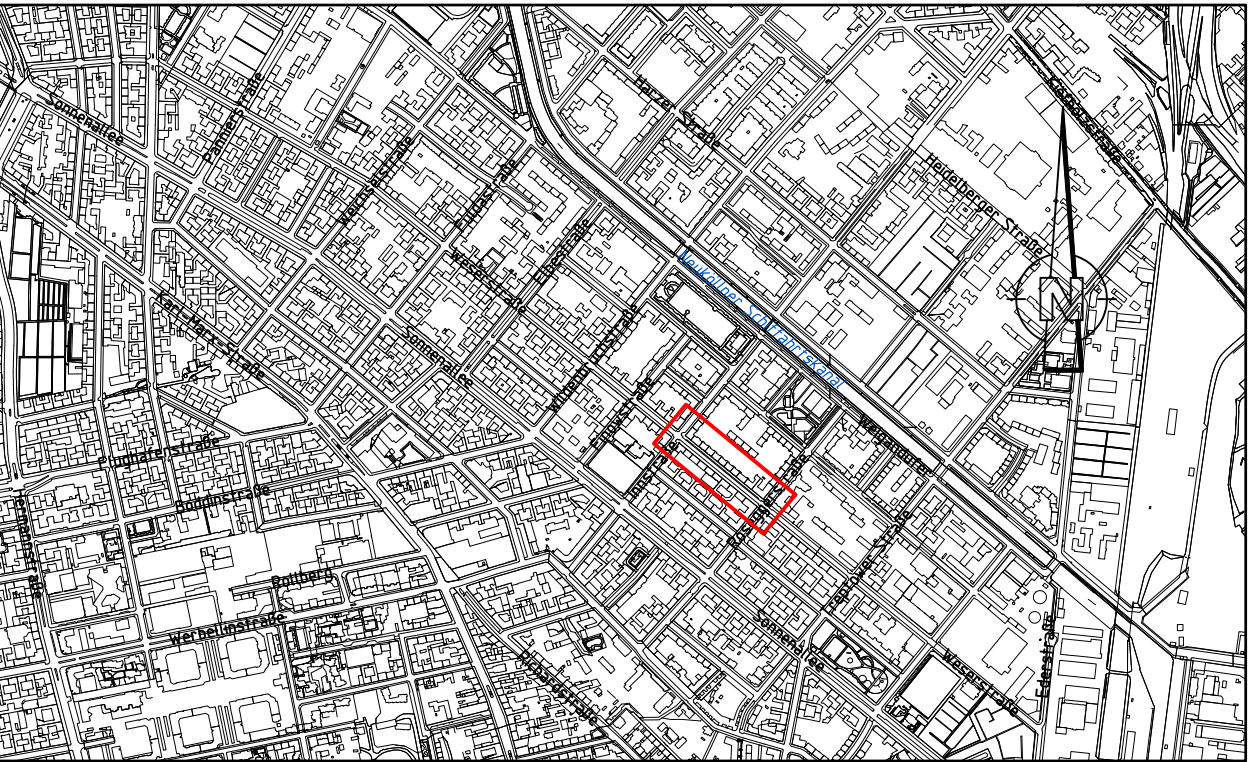


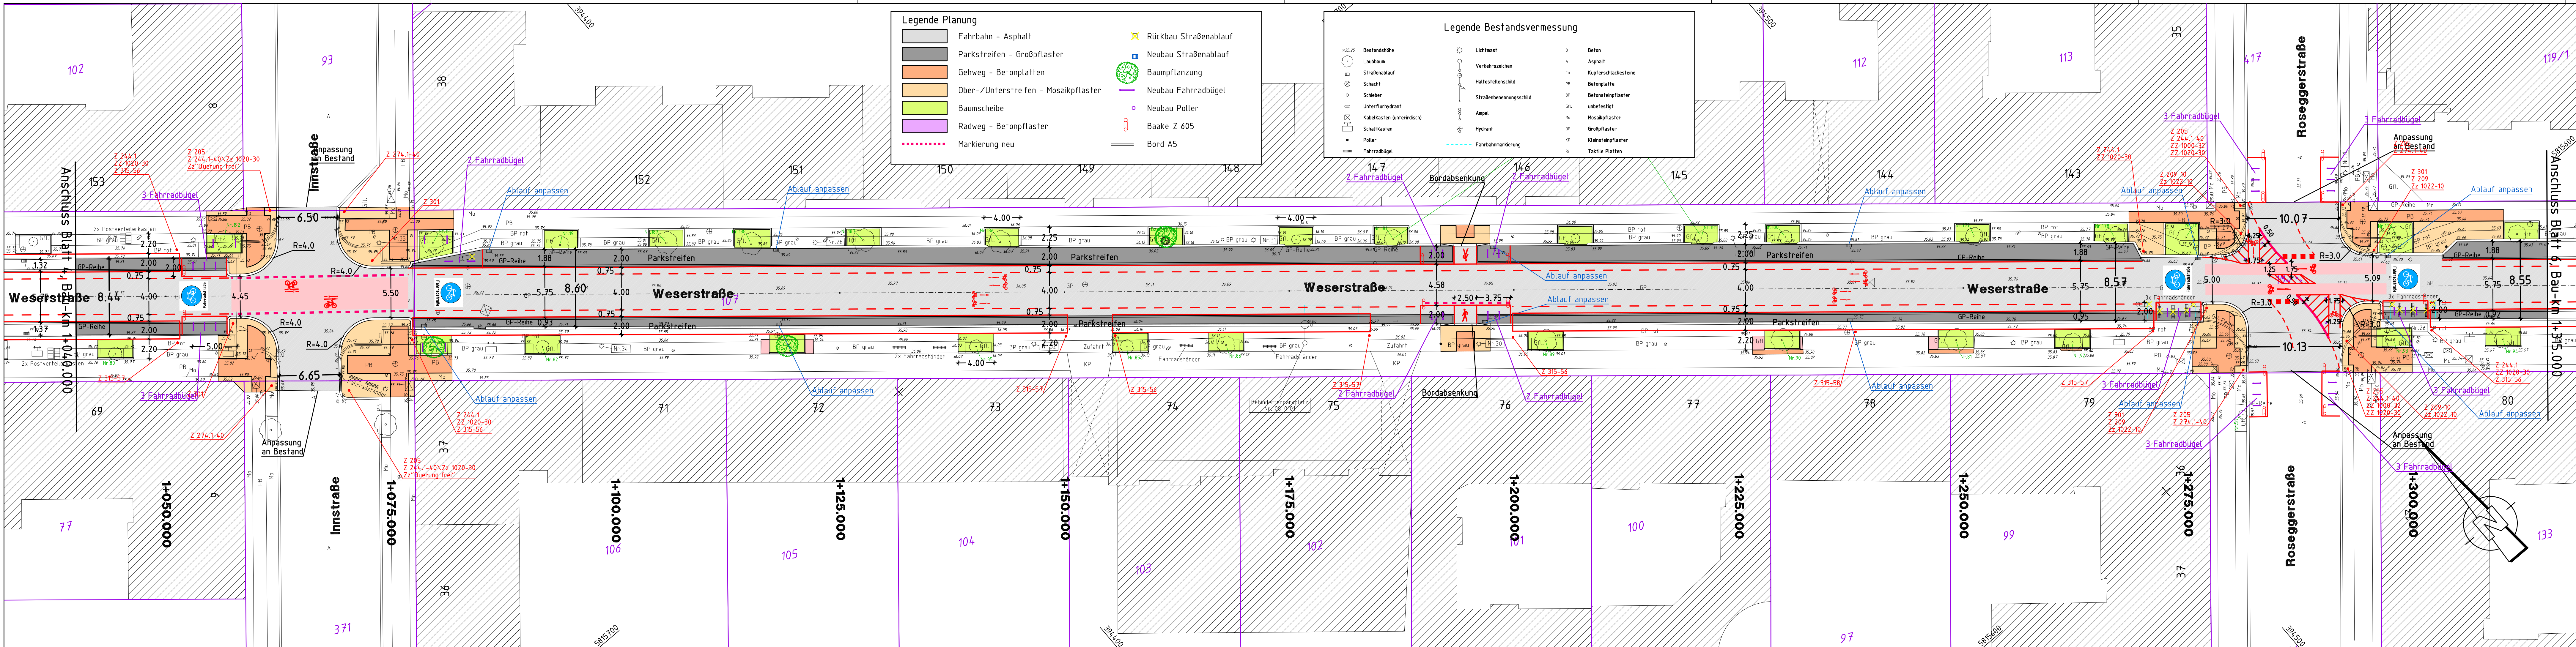

Lagesystem ETRS89

Nr.	Art der Änderung	Datum	Name
5	Änderung Breite Asphaltfahrbahn auf 5,75 m	04.12.19	Irmischer
4	Überarbeitung gemäß Hinweisen Sen UVK IV B 32 und Polizei	16.10.19	Irmischer
3	Überarbeitung gemäß Abstimmung SGA vom 20.09.19	30.09.19	Irmischer
2	Überarbeitung gemäß Abstimmung SGA vom 27.08.19	06.09.19	Irmischer
1	Überarbeitung gemäß Hinweisen / Anmerkungen SGA	05.08.19	Irmischer

Bezirksamt Neukölln von Berlin

Straßen- und Grünflächenamt

OBJEKTPLANUNG:
Asphaltierung der Fahrgasse und Einrichtung einer Fahrradstraße in der Weserstraße zwischen Pannierstraße und Ederstraße

ENTWURFSBEARBEITUNG:
ZECH-CON
Beratende Ingenieure GmbH

Breite Straße 2
13187 Berlin
Tel +49 30 440227-0
Fax +49 30 440227-40
www.zech-con.de

Lageplan

PLANUNGSPHASE: Entwurfsplanung	Maßstab: 1: 250	VERMESSUNG: Vermessungsbüro GUNSAM
UNTERLAGE: 5	Datum Dez. 2019	Zeichen Zech
BLATT-NR.: 5	bearbeitet Dez. 2019	gezeichnet Irmischer
	geprüft	

Breite Straße 2
13187 Berlin
Tel +49 30 440227-0
Fax +49 30 440227-40
www.zech-con.de

Hauptstrasse 8 10945 Köpenick
Tel 033968-507441 072-3777644
mail: gunsam@vermessung-gunsam.de