


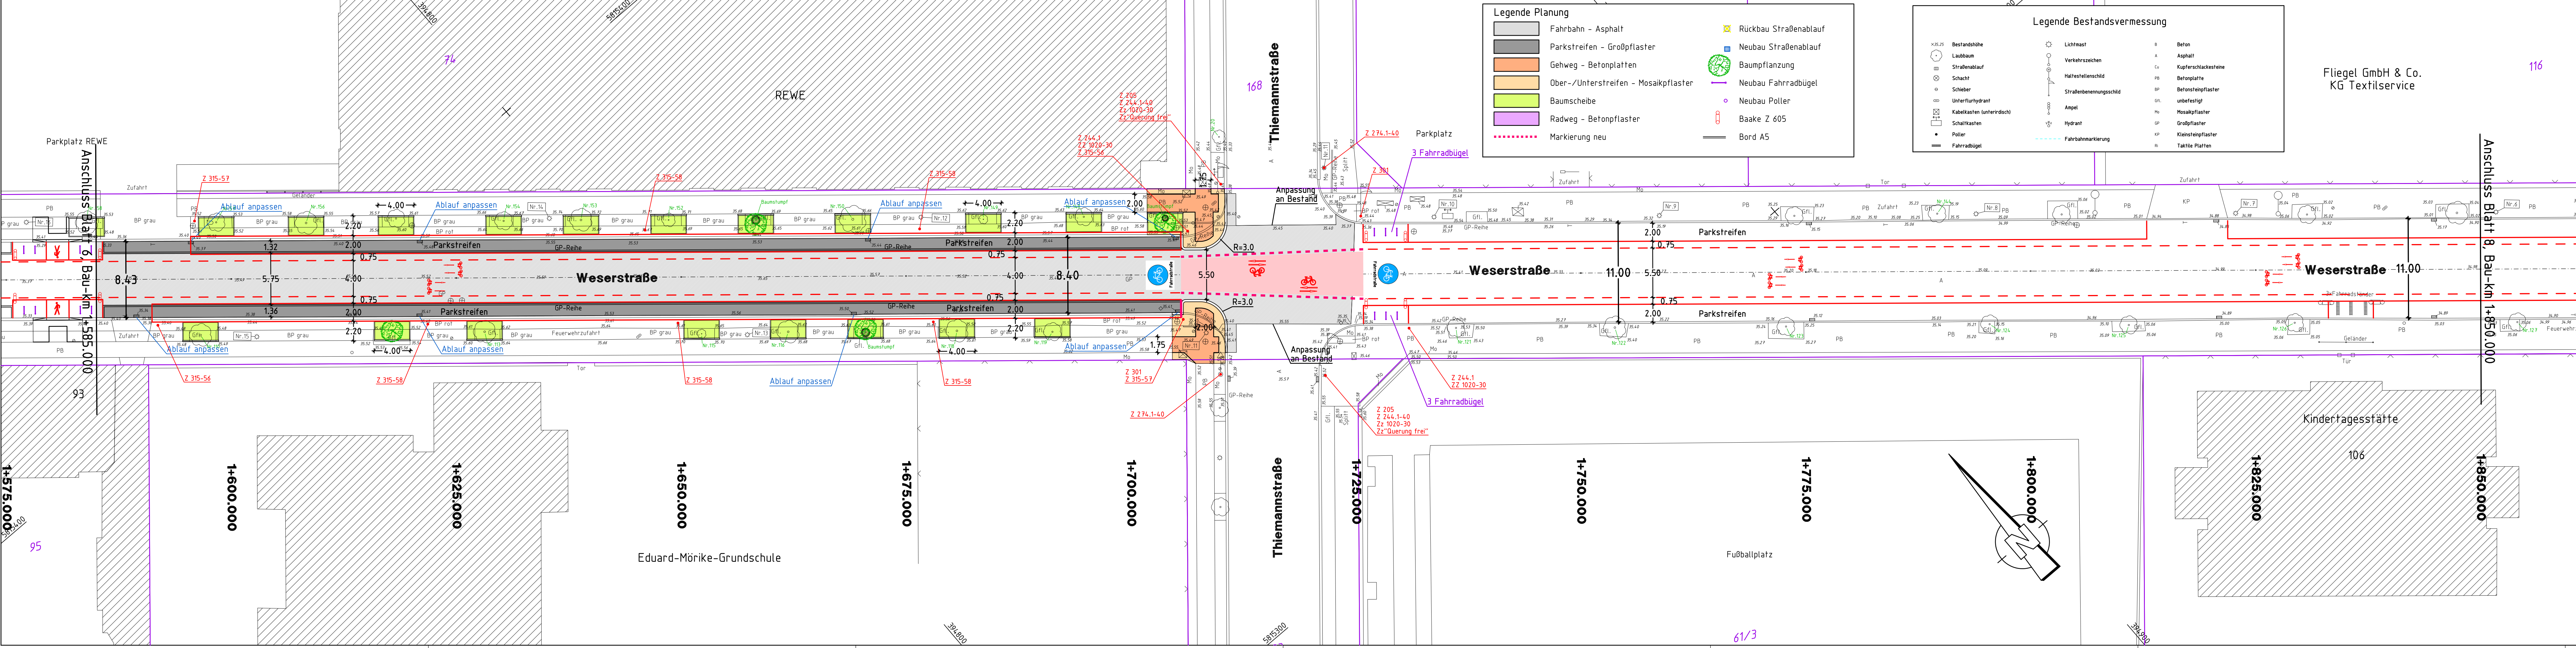


Legende Planung

- Fahrbahn - Asphalt
- Parkstreifen - Großpflaster
- Gehweg - Betonplatten
- Ober-/Unterstreifen - Mosaikpflaster
- Baumscheibe
- Radweg - Betonpflaster
- Markierung neu
- Rückbau Straßenablauf
- Neubau Straßenablauf
- Baumpflanzung
- Neubau Fahrradbügel
- Neubau Poller
- Baake Z 605
- Bord A5

Legende Bestandsvermessung

- Bestandshöhe
- Laubbaum
- Straßenablauf
- Schacht
- Schieber
- Unterflurhydrant
- Kabelkasten (unterirdisch)
- Schaltkasten
- Poller
- Fahrradbügel
- Lichtmast
- Verkehrszeichen
- Haltesellenschild
- Straßenbenennungsschild
- Ampel
- Hydrant
- Fahrbahnmarkierung
- Beton
- Asphalt
- Kupferschlackesteine
- Betonplatte
- Betonsteinpflaster
- unbefestigt
- Mosaikpflaster
- Großpflaster
- Kleinstpflaster
- Taktiler Platten

Fliegel GmbH & Co.
KG Textilservice

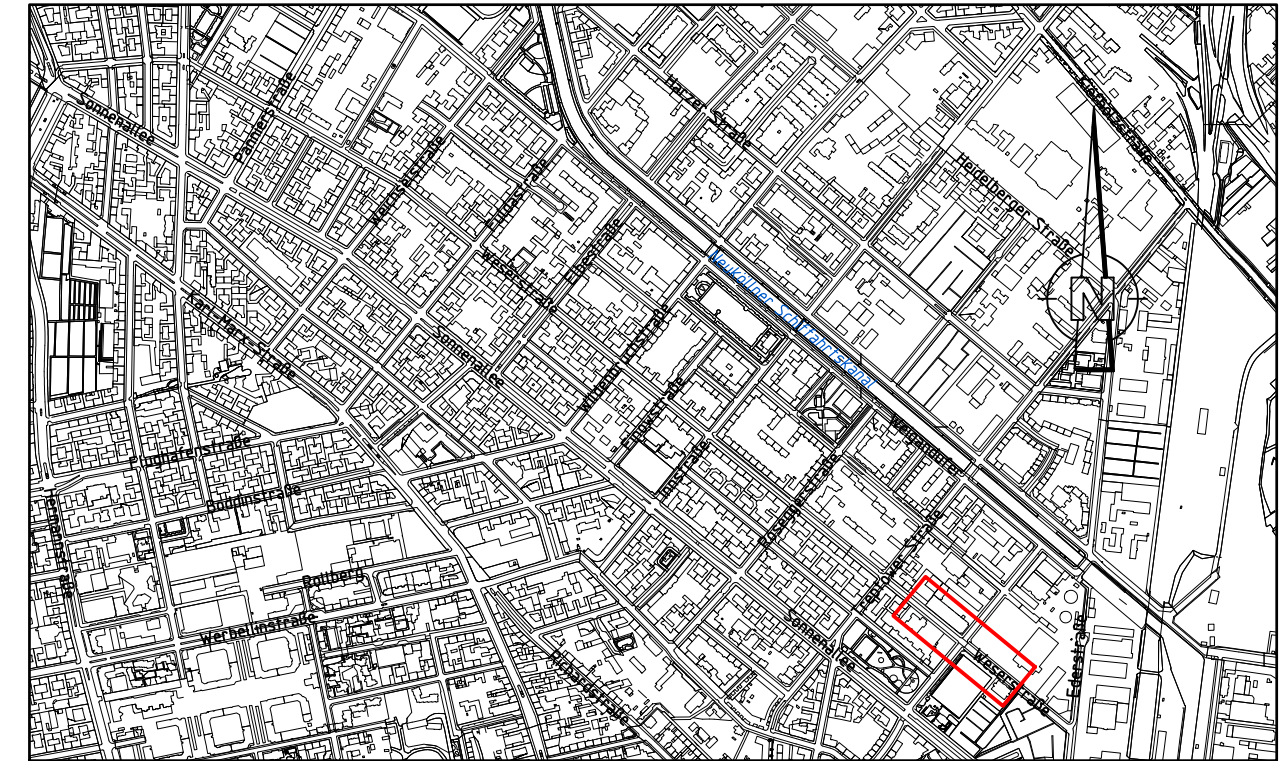

Lagesystem ETRS89

Nr.	Art der Änderung	Datum	Name
5	Änderung Breite Asphaltfahrbahn auf 5,75 m	04.12.19	Irmischer
4	Überarbeitung gemäß Hinweisen Sen UVK IV B 32 und Polizei	16.10.19	Irmischer
3	Überarbeitung gemäß Abstimmung SGA vom 20.09.19	30.09.19	Irmischer
2	Überarbeitung gemäß Abstimmung SGA vom 27.08.19	09.09.19	Irmischer
1	Überarbeitung gemäß Hinweisen / Anmerkungen SGA	05.08.19	Irmischer

Bezirksamt Neukölln von Berlin
Straßen- und Grünflächenamt

OBJEKTPLANUNG:
Asphaltierung der Fahrgasse und Einrichtung einer Fahrradstraße in der Weserstraße zwischen Pannierstraße und Ederstraße

ENTWURFSBEARBEITUNG:
ZECH-CON
Beratende Ingenieure GmbH

Breite Straße 2
13187 Berlin
Tel +49 30 440227-0
Fax +49 30 440227-40
www.zech-con.de

Lageplan

PLANUNGSPHASE:
Entwurfsplanung

Maßstab:
1:250

VERMESSUNG:
Vermessungsbüro
GUNSAM

Hauptstrasse 8 10945 Köpenick
Tel 033968-507441 072-3777644
mail: gunsamvermessung-gunsam@gmx.de

PLANUNGS-
UNTERLAGE: 5
bearbeitet
gezeichnet
geprüft

Maßstab:
Datum
Zeichen

BLATT-NR.: 7
bearbeitet
gezeichnet
geprüft

Datum
Zeichen

Zeichen
Irmischer