


- Legende:**
- Fahrbahn - Asphalt/ halbstarre Deckschicht
  - Einmündungen/Zufahrten/Mittel - Kleinpflaster gebundene Bauweise
  - Ladezone - Verbundsteinpflaster grau
  - Ladezone Überfahrt - Verbundsteinpflaster anthrazit
  - Gehweg - Plattenbelag diagonal /orthogonal
  - Unter-/ Oberstreifen - Mosaikpflaster Granit/ Bernurger - gebundene Bauweise
  - Basaltstreifen - Mosaikpflaster anthrazit
  - Aufmerksamkeitsfelder - taktile Platten
  - Anpassungsbereiche
  - Baumscheibe
  - Baugrenze
  - Planung A1/A5 Borde
  - Planung Querschnittsgliederung
  - Bestandsvermessung mit Höhe
  - Anschlussplanung extern
  - U-Bahn-Trasse BVG
  - Fahrradbügel Absperrpoller
  - Mobiliar Bank
  - geplanter Straßenablauf/ Neigung Entwässerung
  - Rückbau/Abbruch
  - geplante Deckenhöhe
  - Leuchtmast (LM) Typ Trocadero mit Gehwegauslegern
- Querneigung**  
 Hochpunkt Tiefpunkt
- Station (km)**  
 m ü. NN: 0+187.19  
 Höhe (TS): 33.92  
 Ausrundungshalbmesser (Kuppe/Wanne): 500  
 Tangentlänge: T = 3.53  
 Stichtmaß am Tangentenschnittpunkt: f = 0.01
- Neigungsbruchpunkt mit Angaben von Gefälle (+) und Steigung (-)**  
 Länge der Gefälle- und/oder Steigungsstrecke

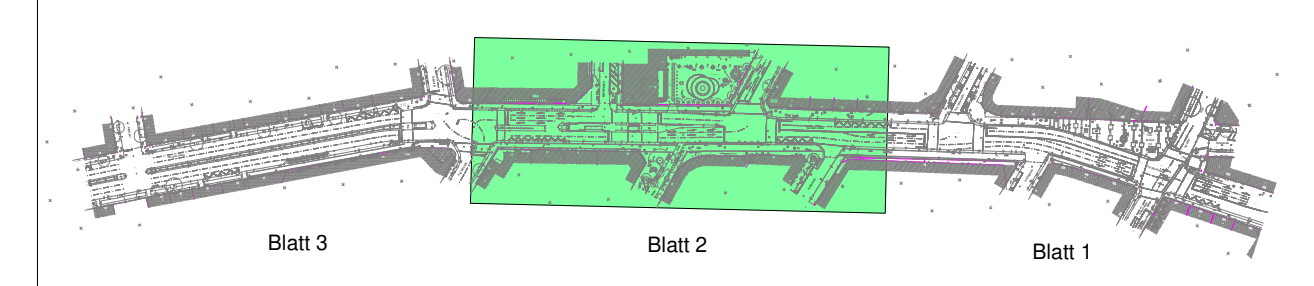

1	Korrektur gemäß Rotplan, Änderungen Straßenabläufe, WALL-Standorte	22.01.2020	A.Fimmel
Index	Art der Änderung bzw. Ergänzung	Datum	Name
bearbeitet:		16.05.2018	A. Benicke
gezeichnet:		16.05.2018	A. Benicke
geprüft:			

<b>Land Berlin</b> <small>verordnet durch</small>	Unterlage Nr.: 7
<b>Berzirksamt Neukölln</b>	Blatt Nr.: 2
Abteilung Finanzen und Wirtschaft Straßen- und Grünflächenamt, Gruppe Straßenneubau und Projektsteuerung Karl - Marx - Straße 83, 12040 Berlin	Reg. Nr.
	Datum
	Zeichen

<b>Ausführungsplanung</b>		bearbeitet:	
		gezeichnet:	
		geprüft:	
<b>Umbau der Karl-Marx-Straße - 2. Realisierungsabschnitt</b> <small>(von Jonasstraße bis Weichselstraße)</small>		<b>Lageplan</b>	
<b>3. BA von Briesestraße bis Weichselstraße</b>		Station 0+485 bis 0+250	
		Maßstab: 1 : 250	

Aufgestellt	den 20
Höhenbezug:	DHHN 92
Lagebezug:	Soldner
Gemarkung:	Neukölln