
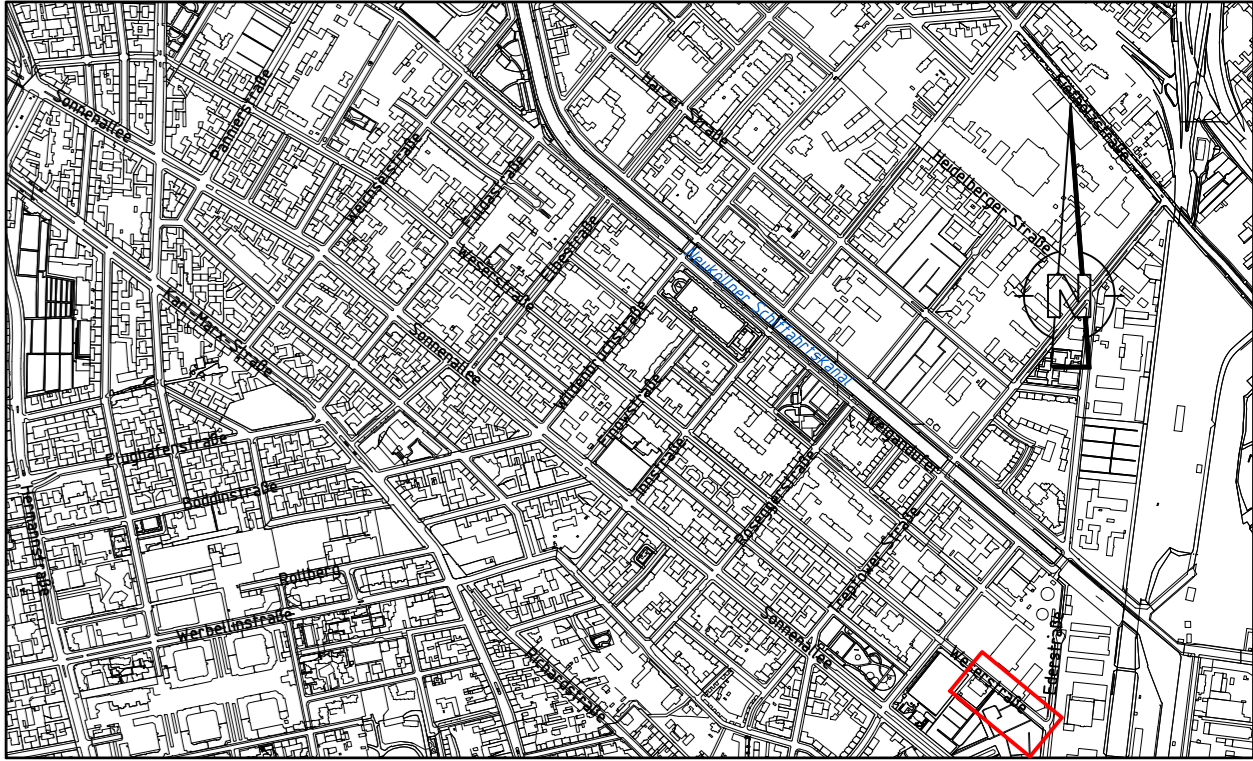


**Legende Bestandsvermessung**

⊗ 35.25	Bestandshöhe	☼	Lichtmast	B	Beton
○	Laubbaum	⊙	Verkehrszeichen	A	Asphalt
⊠	Straßenablauf	⊕	Haltestellenschild	Cu	Kupferschlackesteine
⊞	Schacht	⊖	Straßenbenennungsschild	PB	Betonplatte
○	Schieber	⊕	Ampel	BP	Betonsteinpflaster
⊞	Unterflurhydrant	⊕	Hydrant	Gfl.	unbefestigt
⊞	Kabelkasten (unterirdisch)	⊕	Fahrbahnmarkierung	Mo	Mosaikpflaster
⊞	Schaltkasten	⊕		GP	Großpflaster
●	Poller	⊕		KP	Kleinstpflaster
⊞	Fahrradbügel	⊕		Ri	Taktile Platten

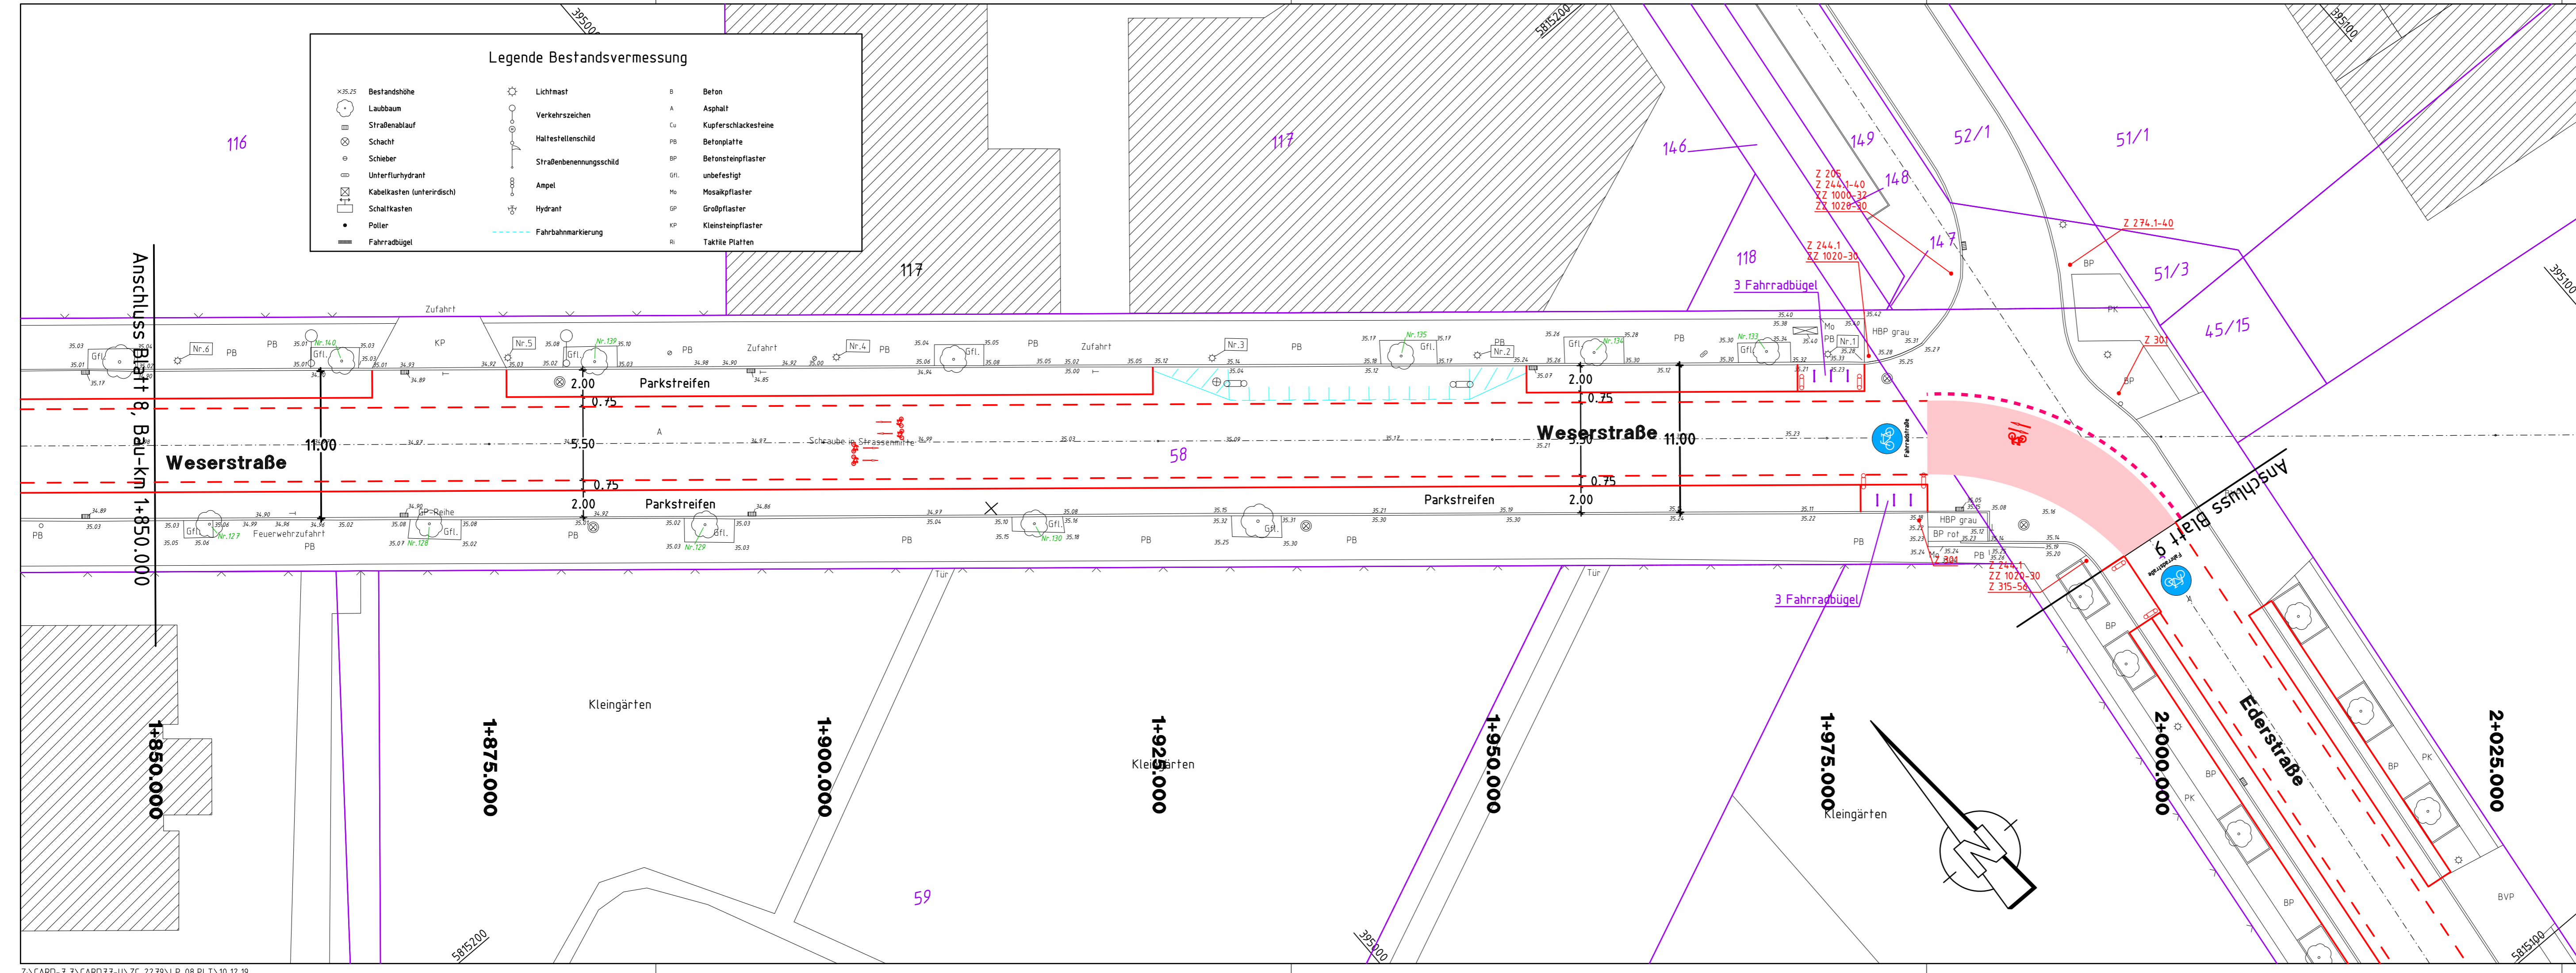

Lagesystem ETRS89

Nr.	Art der Änderung	Datum	Name
2	Überarbeitung gemäß Hinweisen Sen UVK IV B 32 und Polizei	16.10.19	Irmscher
1	Überarbeitung gemäß Abstimmung SGA vom 20.09.19	30.09.19	Irmscher

**Bezirksamt Neukölln von Berlin  
Straßen- und Grünflächenamt**



OBJEKTPLANUNG:  
**Asphaltierung der Fahrgasse und Einrichtung einer Fahrradstraße in der Weserstraße zwischen Pannierstraße und Ederstraße**

ENTWURFSBEARBEITUNG:  
**ZECH-CON**  
Beratende Ingenieure GmbH

Breite Straße 2  
13187 Berlin  
Tel +49 30 440227-0  
Fax +49 30 440227-40  
www.zech-con.de

Lageplan

PLANUNGSPHASE: <b>Entwurfsplanung</b>	Maßstab: 1:250	VERMESSUNG:	
UNTERLAGE: 4	Datum	Vermessungsbüro <b>GUNSAM</b>	
BLATT-NR.: 8	bearbeitet Dez. 2019 gezeichnet Dez. 2019 geprüft	Zech	Irmscher

Hauptstraße 8 16945 Körneritzsd  
Tel 033968-507441 0172-3777644  
mail.gunsam.vermessung-gunsam@gmx.de