


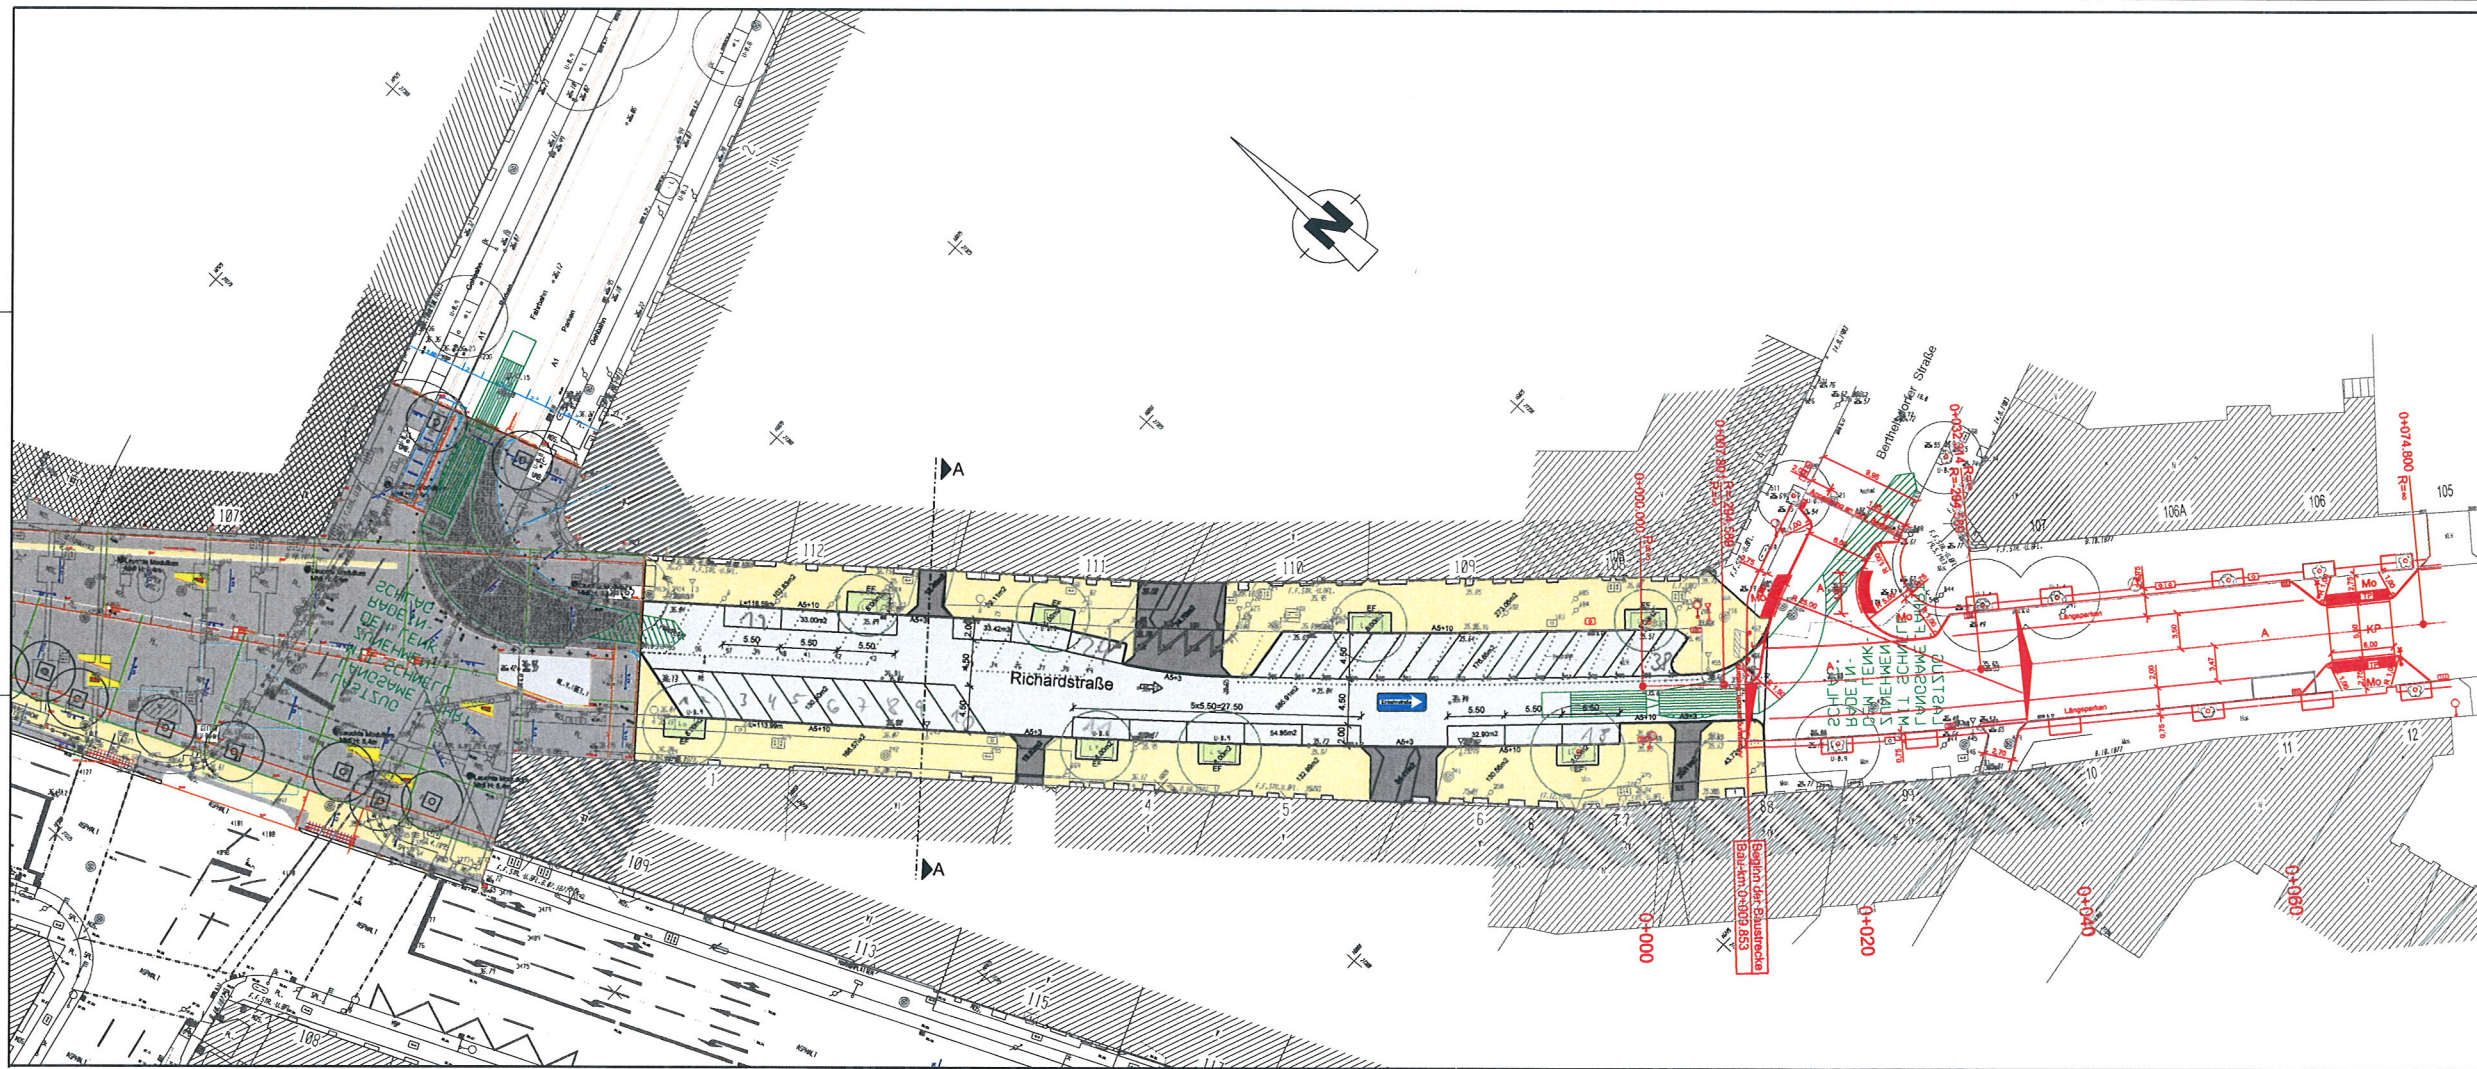

Legende

- Fahrbahn / Parken
- Zufahrten
- Gehweg
- Baumscheiben
- Baumbestand
- Fahrradbügel
- Markierung Stellplätze



Bezirksamt Neukölln von Berlin
Karl - Marx - Straße 83
12040 Berlin



BDC Dorsch Consult
Ingenieurgesellschaft mbH
Storkower Straße 207A
10599 Berlin
Tel.: 030-263 92 40, Fax: 030-263 92 444


bearbeitet:
Schröder
geprüft:

Umbau der Richardstraße Umbau der Ganghoferstraße (Anschlussbereich Platz der Stadt Hof)

Vorplanung
Lageplan Variante 1
Richardstraße

Unterlage: Blatt:
7 1

Datum:	Änderung:	bearbeitet:	freigegeben:	Format:
				1:250
				Ausgabe vom:
				29.03.2012
				Maßstab:
				1:250

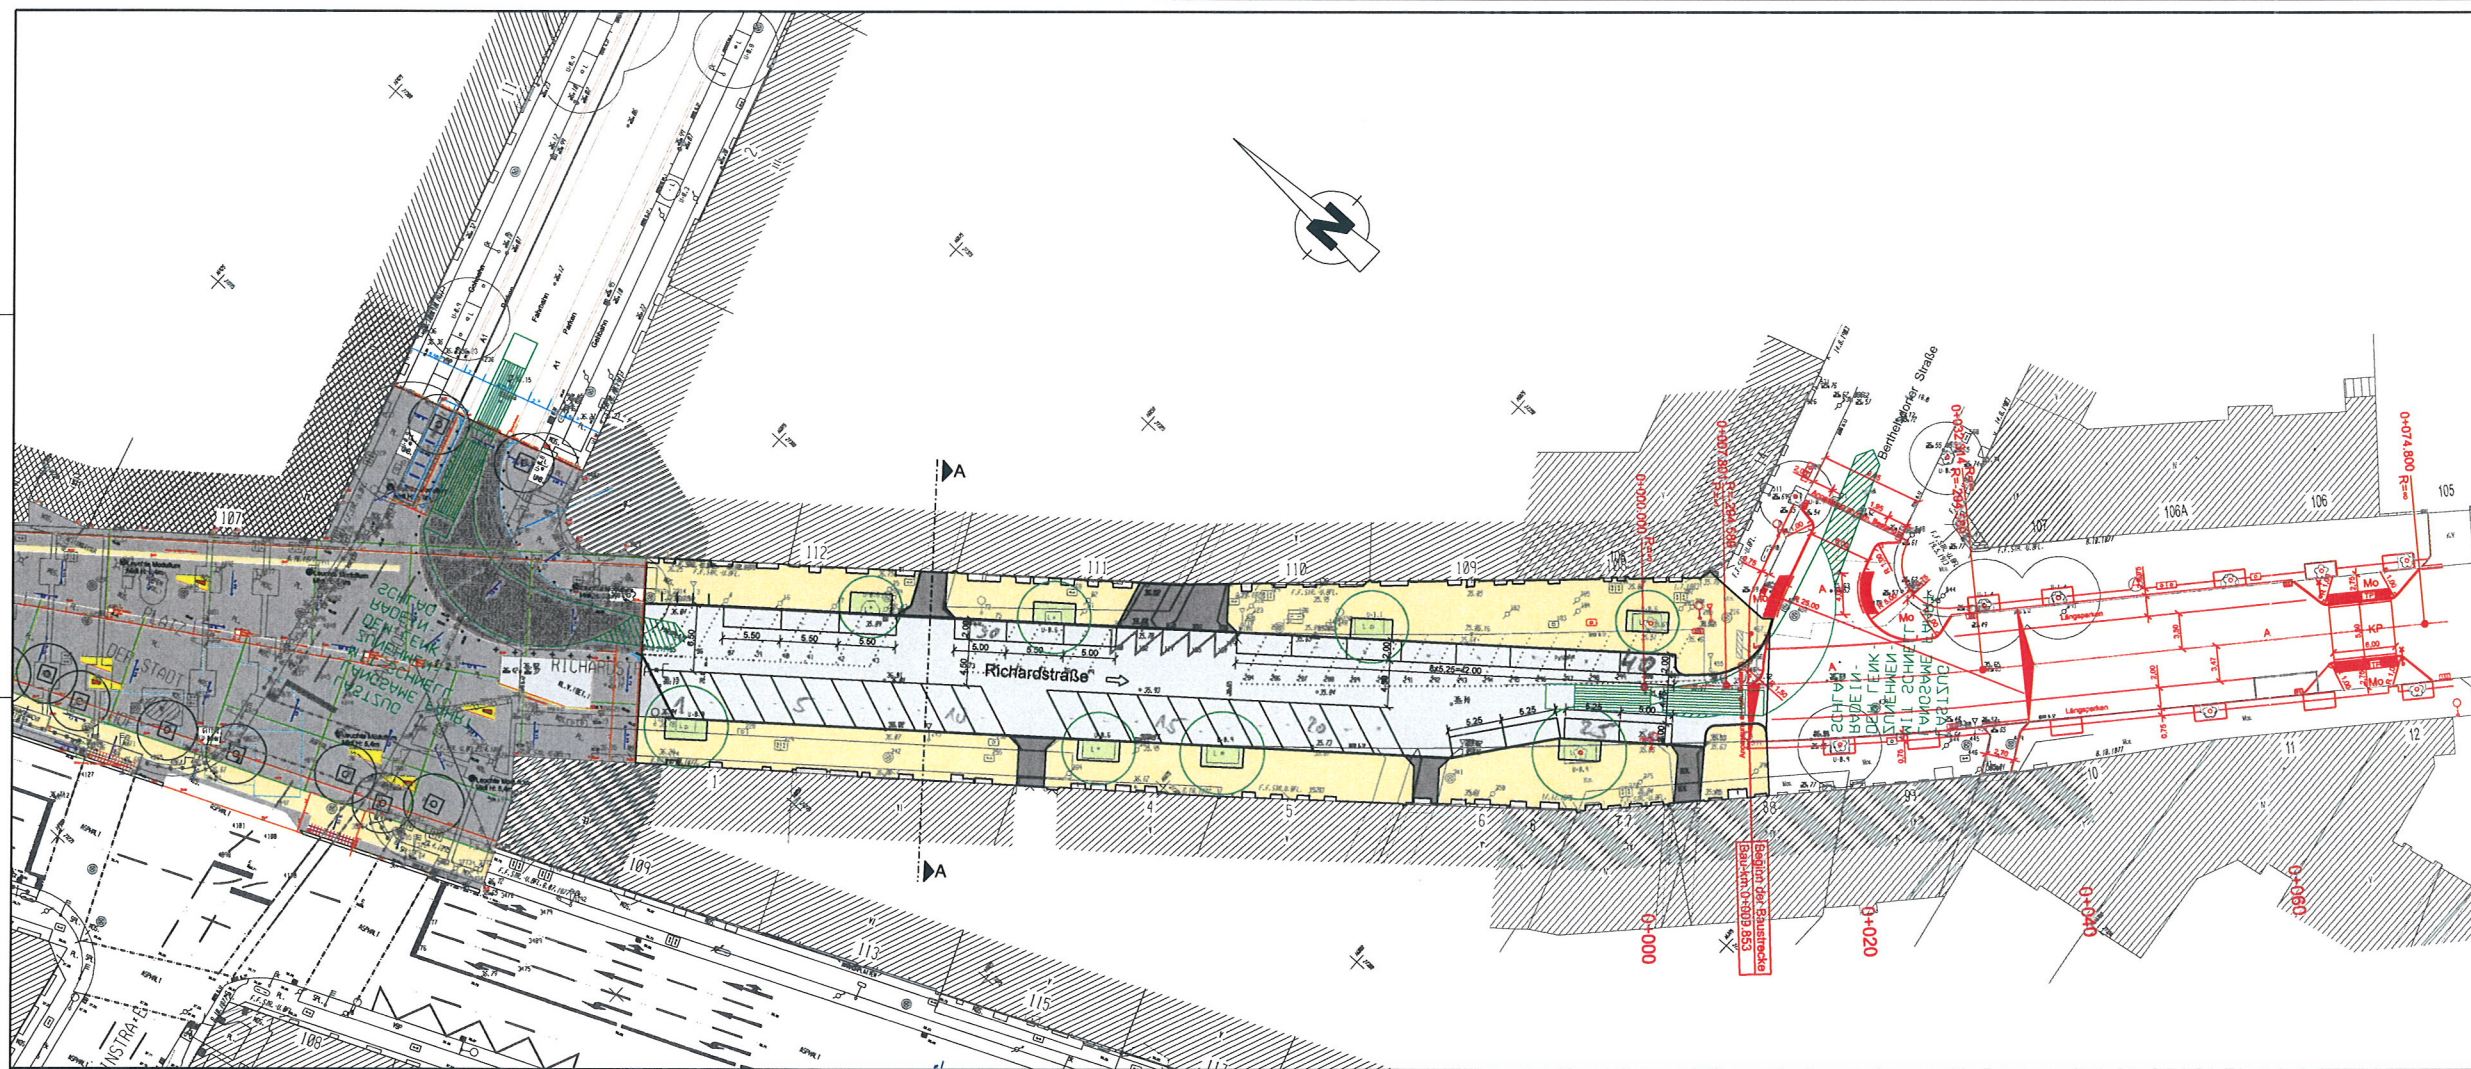

Legende

- Fahrbahn / Parken
- Zufahrten
- Gehweg
- Baumscheiben
- Baumbestand
- Fahrradbügel
- Markierung Stellplätze



Bezirksamt Neukölln von Berlin
Karl - Marx - Straße 83
12040 Berlin



BDC Dorsch Consult
Ingenieurgesellschaft mbH
Storkower Straße 207A
10599 Berlin
Tel.: 030-263 92 40, Fax: 030-263 92 444


bearbeitet:
Schröder
geprüft:

Umbau der Richardstraße Umbau der Ganghoferstraße (Anschlussbereich Platz der Stadt Hof)

Vorplanung
Lageplan Variante 2
Richardstraße

Unterlage: Blatt:
7 2

Datum	Änderung	bearbeitet	freigegeben	Format
				Ausgabe vom:
				29.03.2012
				Maßstab:
				1:250

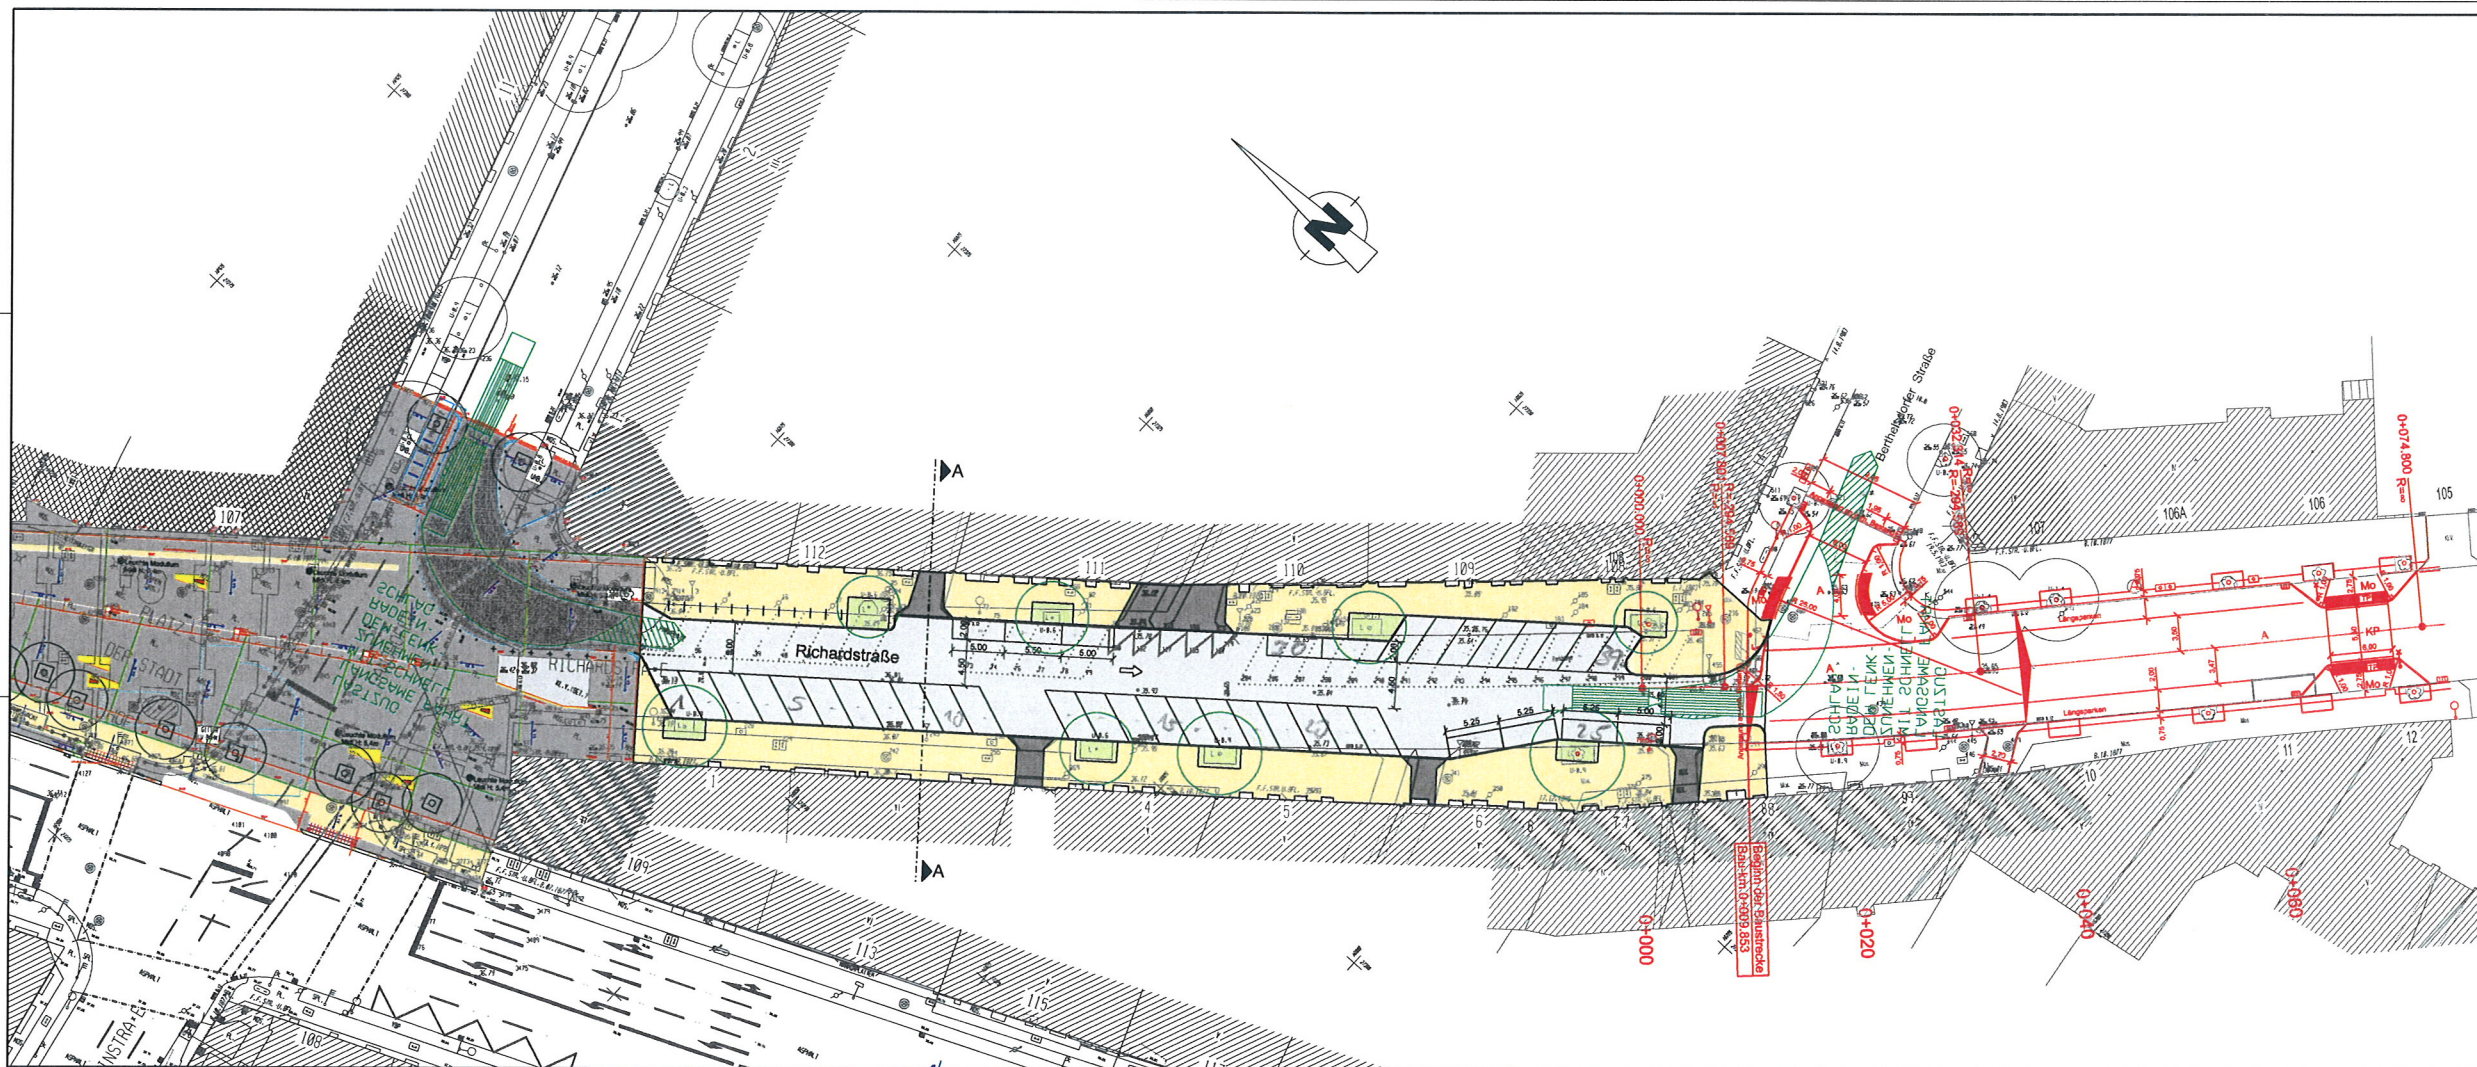

- Legende**
- Fahrbahn /Parken
 - Zufahrten
 - Gehweg
 - Baumscheiben
 - Baumbestand
 - Fahrradbügel
 - Markierung Stellplätze

Bezirksamt Neukölln von Berlin
Karl - Marx - Straße 83
12040 Berlin

BDC BDC Dorsch Consult
Ingenieurgesellschaft mbH
Storkower Straße 207A
10589 Berlin
Tel.: 030-263 92 40, Fax: 030-263 92 444

bearbeitet:
Schröder
geprüft:

**Umbau der Richardstraße
Umbau der Ganghoferstraße
(Anschlussbereich Platz der Stadt Hof)**

Vorplanung
Lageplan Variante 3
Richardstraße

Unterlage: Blatt:
7 3

Datum:	Änderung:	bearbeitet:	freigegeben:	Format:
				Ausgabe vom: 29.03.2012
				Maßstab: 1:250