


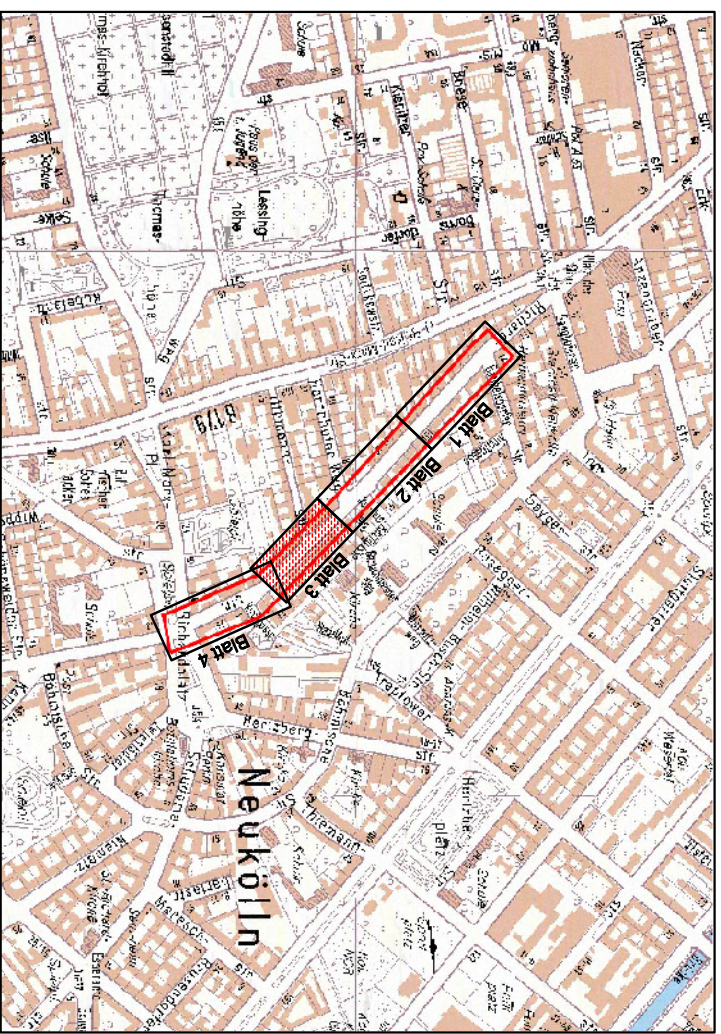

Nr.	Art der Änderung	Datum
Agensatus, Soldner alt		Höhenstatus, NIK

Beauftragter:	Ingenieurbüro Vöcking Vepro GmbH Storkower Straße 132 10407 Berlin Tel.: +49 30 42194 - 100 Fax: +49 30 42194 - 221 gez. Keyboldt	Datum	Zeichen
		03/2012	Heidmann
		03/2012	Schulz
		03/2012	Keyboldt

Bauherr:	Berlin	gesehen	Datum	Zeichen
		geprüft		
Projekt:	Bezirksamt Neukölln von Berlin Abteilung Bauen, Natur und Bürgerdienste Tiefbau- und Landschaftsplanungsamt	geprüft		
		genehmigt		
		Unterlage	Blatt	
		3	3	
Bauteil:	Richardstraße - Nord von Berthelsdorfer Straße bis Richardplatz - Lageplan -	Maßstab		
		1:250		
		Blattgröße		
		970x297		
Die Übereinstimmung mit der Ausführung wird bescheinigt: Berlin, den				

Legende:

A	Asphalt	26	Vikorianer mit Aufsatzleuchte (verbleibt im Bestand)
KP	Kleinplaster	10	Vikorianer mit Aufsatzleuchte (Abbruch)
Mo	Mosaikplaster		Vikorianer mit Aufsatzleuchte (Planung)
GP	Großplaster		Vikorianer mit Aufsatzleuchte (Planung)
PK	Gehwegplatten		Leuchte Typ Stralex (Planung)
	Taktile Platten		Bordstein aus Naturstein n. DIN EN 1342, DIN 482-2002-04 abgesenkerter Bordstein, 3 cm Aufritt Pflasterstein als Randbefestigung, einseitig n. DIN EN 1342, Granit Belichtungsmast mit Aufsatzleuchte (verbleibt im Bestand) Belichtungsmast mit Aufsatzleuchte (Abbruch) Belichtungsmast mit Aufsatzleuchte (Planung)
	Ablauf (Planung)	7	
	Ablauf (Abbruch)	9	
	geplante Höhe		
	Hoch- / Tiefpunkte		
	vorhandene Höhe		
	Gefälle % / Länge		
	Pendelform		
	Bauflüchten		
	Straßenbegrenzungslinie		

Anschluss



Blatt 4

BEZIRKSAMT NEUKÖLLN VON BERLIN Amt für Plänen, Bauordnung und Vermessung Fachbereich Vermessung und Geoinformation			
Straßenbestandsplan Richardstraße von Berthelsdorfer Straße bis Richardplatz in Berlin - Neukölln			
Messung	Dreger, Februar 2009	Berlin, den 25.03.2009	
Fluchlinien	Ulrich, 25.03.2009		
Höhen	Dreger, März 2009		
Vermessungswert	ohne	gez. Heidekraut	
Aufgekl. 1	Körblich, 25.03.2009	Fehlender Leiter	
1. Änderung		Gezeichnet durch: 000/2009	
Zeichnungs-Nr.: 139 Blatt 1		Maßstab 1:250	
Tiefbauamt Neukölln, Zf. / Tiefbauamt Neukölln, Zf. / Tiefbauamt Neukölln, Zf.			

Anschluss



Blatt 2

BEZIRKSAMT NEUKÖLLN VON BERLIN Amt für Plänen, Bauordnung und Vermessung Fachbereich Vermessung und Geoinformation			
Straßenbestandsplan Richardstraße von Berthelsdorfer Straße bis Richardplatz in Berlin - Neukölln			
Messung	Dreger, Februar 2009	Berlin, den 25.03.2009	
Fluchlinien	Ulrich, 25.03.2009		
Höhen	Dreger, März 2009		
Vermessungswert	ohne	gez. Heidekraut	
Aufgekl. 1	Körblich, 25.03.2009	Fehlender Leiter	
1. Änderung		Gezeichnet durch: 000/2009	
Zeichnungs-Nr.: 139 Blatt 1		Maßstab 1:250	
Tiefbauamt Neukölln, Zf. / Tiefbauamt Neukölln, Zf. / Tiefbauamt Neukölln, Zf.			