




Kreuzung Altenbraker Straße M 1:500

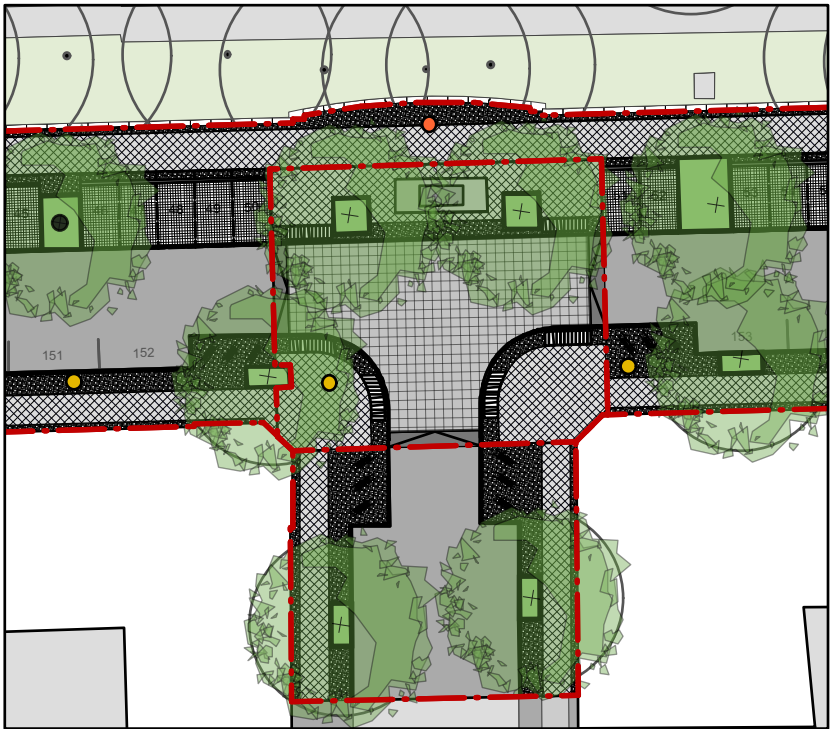

Kreuzung Ilsestraße M 1:500

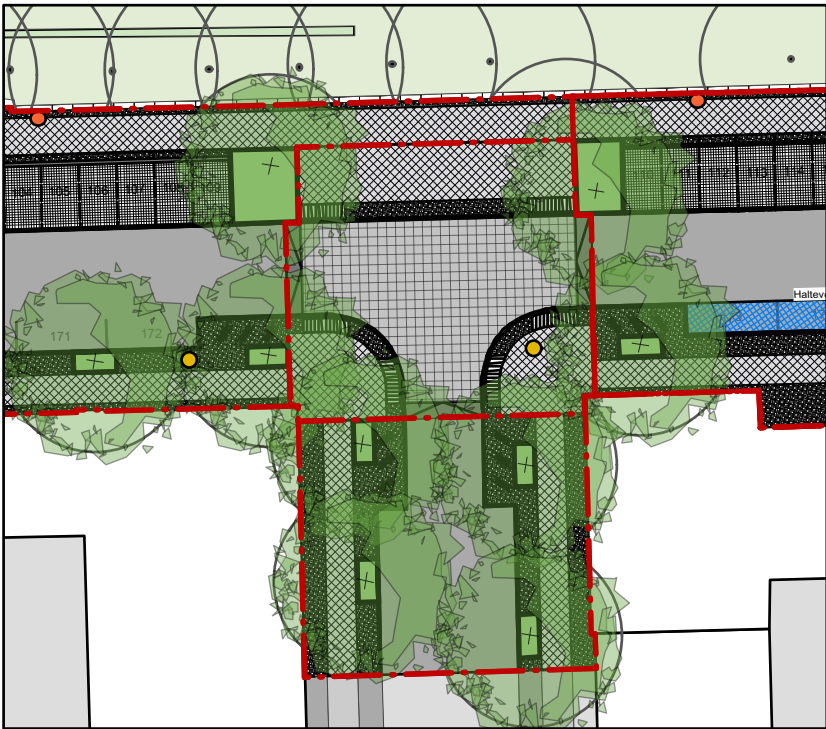


Übergang Schule M 1:500

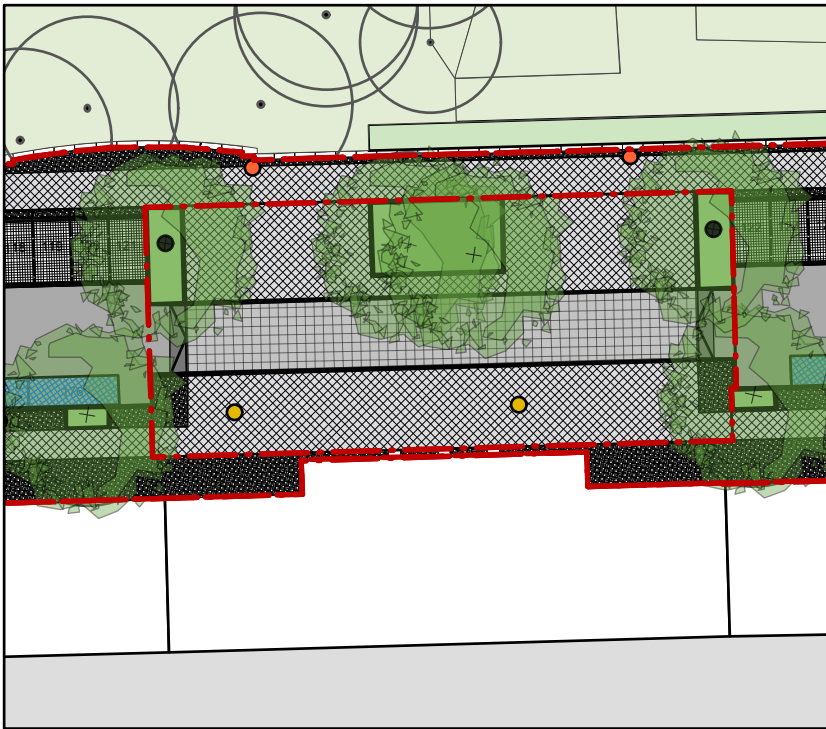

|         |                           |       |        |
|---------|---------------------------|-------|--------|
|         |                           |       |        |
|         |                           |       |        |
| 30.7.19 | Darstellung Bauabschnitte | A     | TH     |
| Datum   | Änderung                  | Index | Bearb. |

Thomasstraße M 1:2000

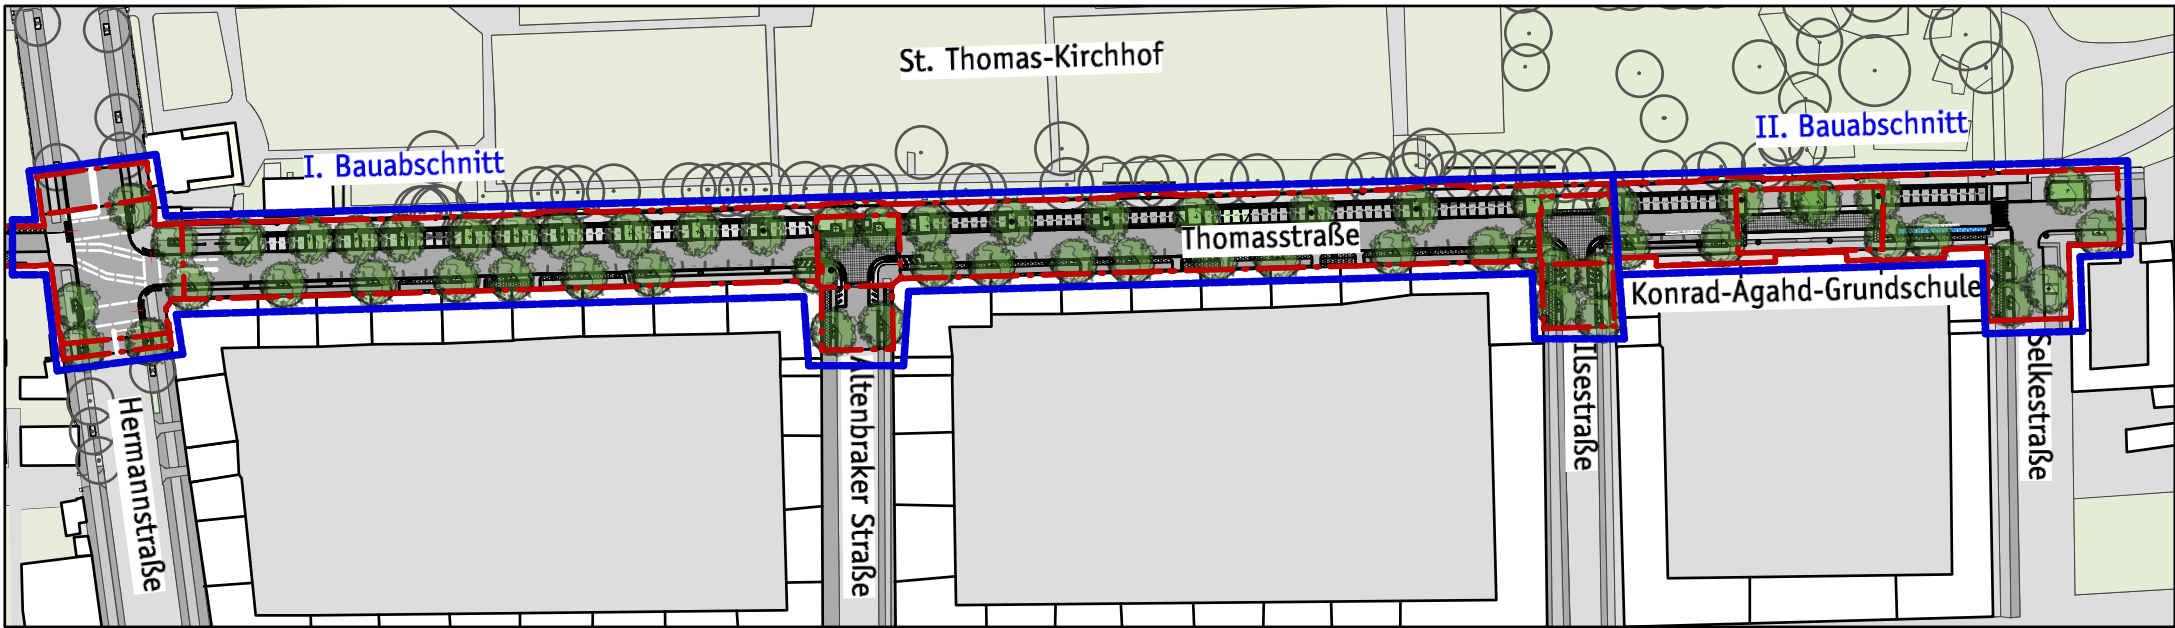

Plan Nr. 3.013 | 1:500 | 13.12.2018 | TH

## Entwurf Übersicht Thomasstrasse

**BEZIRKSAMT NEUKÖLLN BERLIN**  
**Abt. Stadtentwicklung, Soziales und**  
**Bürgerdienste**  
**Stadtentwicklungsamt**

**SWUP GmbH**  
Landschaftsarchitektur, Stadtplanung und Mediation

Babelsberger Straße 40/41  
10715 Berlin  
Telefon 030 | 397 38 4-0  
Telefax 030 | 397 38 4-99  
swup.berlin@swup.de

Harksheder Weg 115 C  
25451 Quickborn  
Telefon 04106 | 766 88 80  
Telefax 04106 | 766 88 81  
swup.sh@swup.de

Lindenstraße 48  
17419 Seebad Heringsdorf  
Telefon 038378 | 225 47  
Telefax 038378 | 225 65  
swup.ahlbeck@swup.de



Dipl.-Ing. Martin Seebauer  
Dipl.-Ing. Karl Wefers  
Dipl.-Ing. Matthias Franke

[www.swup.de](http://www.swup.de)