


Bezirksamt Neukölln von Berlin
 Straßen- und Grünflächenamt
 -Straßenverkehrsbehörde-
 Verkehrszeichenplan
 Straßenverkehrsbehördlich
 angehört / angeordnet
 Anlage zum Schreiben 08-AP20-0227-7
 SVB 12 vom 19. MAY. 2020
B.

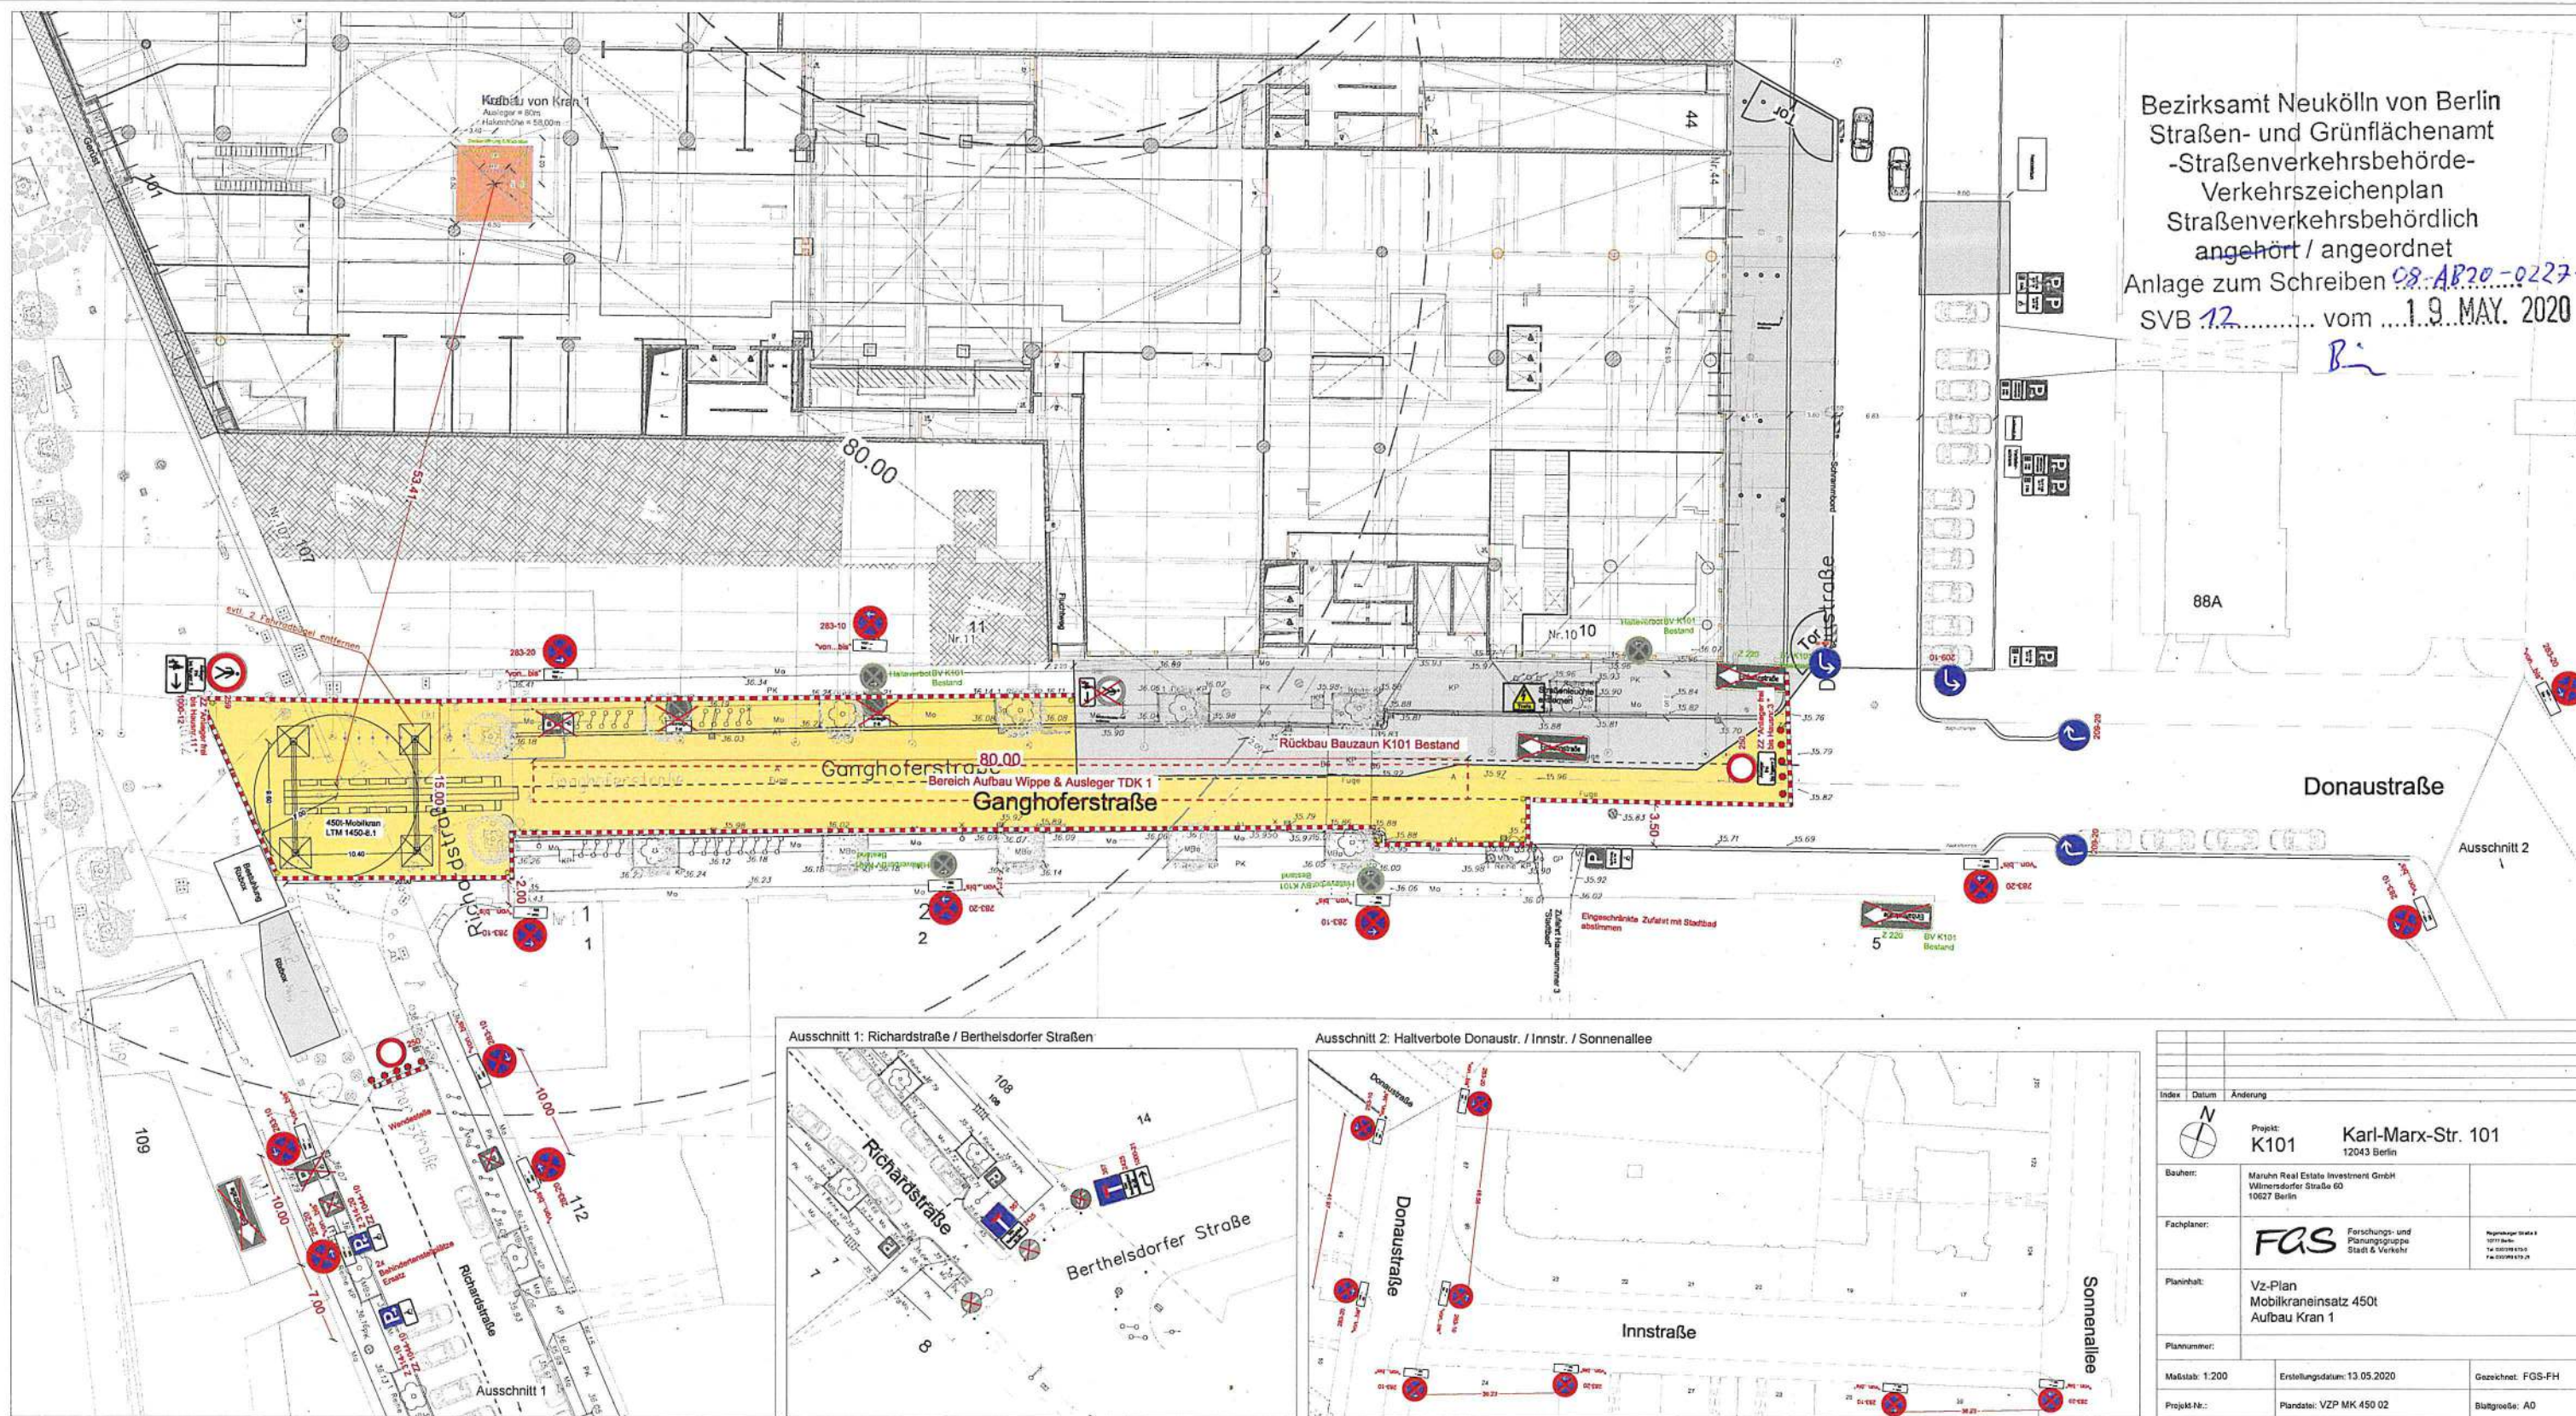

Index	Datum	Änderung
Projekt: K101 Karl-Marx-Str. 101 12043 Berlin		
Bauherr:	Maruhn Real Estate Investment GmbH Wilmsdorfer Straße 60 10627 Berlin	
Fachplaner:	FQS Forschungs- und Planungsgruppe Stadt & Verkehr	
Planinhalt:	Vz-Plan Mobilkraneinsatz 450t Aufbau Kran 1	
Plannummer:		
Maßstab: 1:200	Erstellungsdatum: 13.05.2020	Gezeichnet: FQS-FH
Projektnr.:	Plandate: VZP MK 450 02	Blattgröße: A0