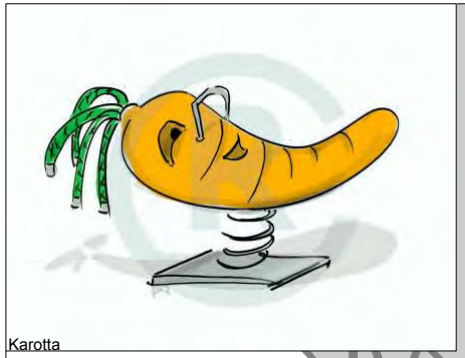

Karotta

Karottenhaufen

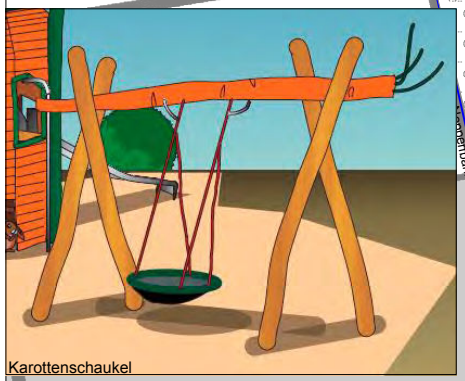

Karottenschaukel

Klettermöhrenwelt

INDEX	ÄNDERUNG	BEARB.	DATUM

BEZIRKSAMT NEUKÖLLN VON BERLIN
Straßen- und Grünflächenamt
Fachbereich Grün- und Freiflächen

berlin Berlin

PLANINHALT

GEZ.: SGA I 37 MASSSTAB: 1:100 FORMAT: A2 DATUM: 07.07.2021

Entwurf

HERR-LA-05-LP-01

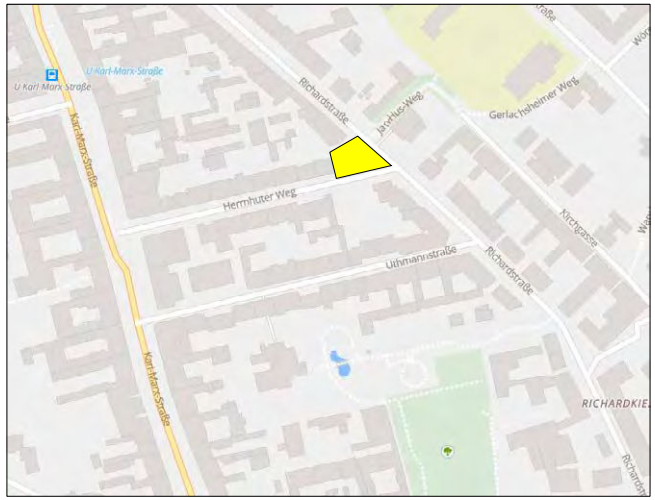

PROJEKT

Sanierung des Spielplatz Herrnhuter Weg