



Schnitt I-I
Karl-Marx-Platz

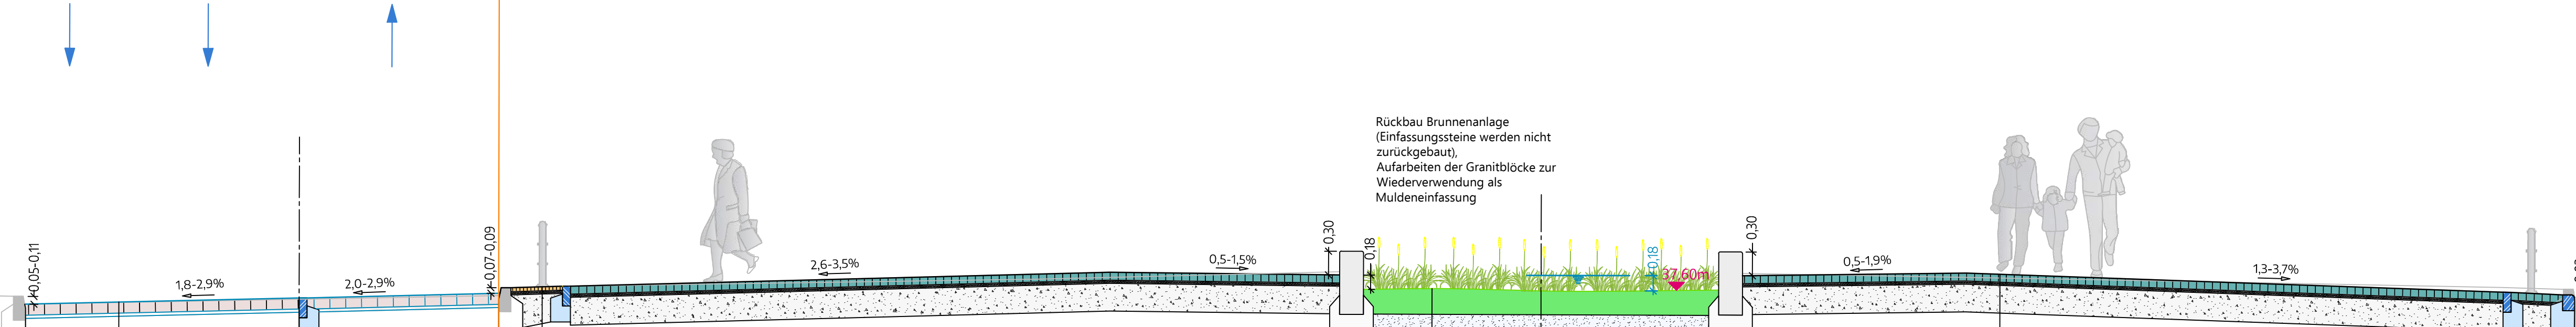

1.BA 2.BA

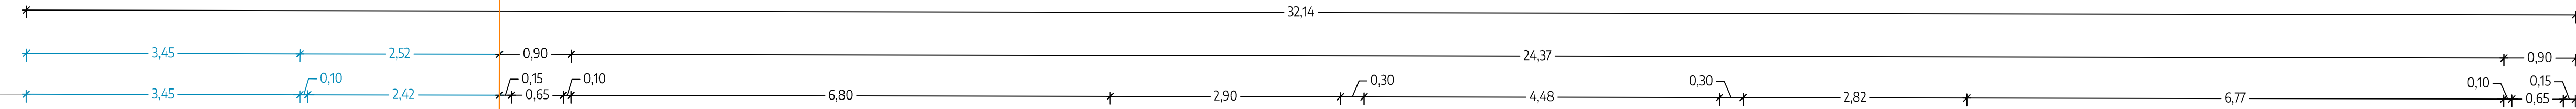

in Anlehnung an RStO 12, Tafel 3, Zeile 3, Bk 1.8

- 13,0-14,0 cm Großsteinpflaster (gesägt)
- 4,0 cm Bettung aus Sand-Splitt Gemisch 0/5
- 35,0 cm Schottertragschicht 0/32 (2-lagig) mit E_v150 MPa

55,0 cm Gesamt auf Planum E_v45 MPa

in Anlehnung an RStO 12, Tafel 6, Zeile 1, Pflaster

- 5,0 cm Mosaiksteinpflaster Granit
- 4,0 cm Bettung aus Sand-Splitt Gemisch 0/5
- 40,0 cm Schottertragschicht 0/32 mit E_v80 MPa

49,0 cm Gesamt auf Planum E_v45 MPa

30,0 cm Oberboden
250,0 cm Austauschboden (K_s≥2,0E-05 m/s)

in Anlehnung an RStO 12, Tafel 3, Zeile 3, Bk 1.8

- 10,0 cm Betonsteinpflaster (grau)
- 4,0 cm Bettung aus Sand-Splitt Gemisch 0/5
- 35,0 cm Schottertragschicht 0/32 (2-lagig) mit E_v150 MPa

49,0 cm Gesamt auf Planum E_v45 MPa

wassergebundene Wegedecke

- 4,0 cm wassergebundene Wegedecke(grau)
- 6,0 cm dynamische Schicht 0/16 mm
- 15 cm Schottertragschicht 0/32

25,0 cm Gesamt auf Planum E_v245 MPa

Betonsteinplasterrinne

- ~10 cm Betonsteinpflaster(anthrazit)
- 5 cm Mörtelbett Feinbeton
- 20 cm Tragschicht Beton C 25/30
- 25 cm Schottertragschicht 0/32 mit E_v120 MPa

60,0 cm Gesamt auf Planum E_v45 MPa

Legende

Bestand:		Planung:	
GP/Gr	Großsteinpflaster/ Granit	BPfl (grau)	Betonsteinpflaster (grau)
Mo/Gr	Mosaiksteinpflaster/ Granit	GP/Gr	Großsteinpflaster/ Granit (gesägt)
Bord A5	Bord Granit, Breite=15cm	Mo/Gr	Mosaiksteinpflaster/ Granit
		Bord B7 RB 15x20	Bord Granit, Breite=10cm
			Rundbord Granit, Breite =15cm

© plan3 Ingenieure GmbH

c				
b				
a				
Index	Datum	Änderung	gez.	gepr.

Höhenbezug:	Lagebezug:
-------------	------------

Auftraggeber:	 Bezirksamt Neukölln von Berlin Straßenneubau und Projektsteuerung Straßen- und Grünflächenamt Gradestraße 36, 12347 Berlin
---------------	--

Planung:	 plan3 ingenieure plan3 Ingenieure GmbH Schönhauser Allee 141B 10437 Berlin Tel.: 030 / 20 45 60 90 Mail: info@plan3-ingenieure.de
----------	---

Projekt:	Erneuerung des Karl-Marx-Platzes - 2.BA
----------	--




Planinhalt:	Schnitt I-I
-------------	--------------------

Leistungsphase:	Ausführungsplanung
-----------------	---------------------------

Planangaben:	Datum: 15.05.2025	Maßstab: 1 : 50	Blatt-Nr.: 1 von 2
	gezeichnet: Rettschlag	zuständig: Rettschlag	geprüft: Kühns
	Projektnr.: 22268/1802	Plangröße: 1100 x 400 mm	Zeichnung: 22268rq01_2BA.dwg

Schnitt II-II

Karl-Marx-Platz

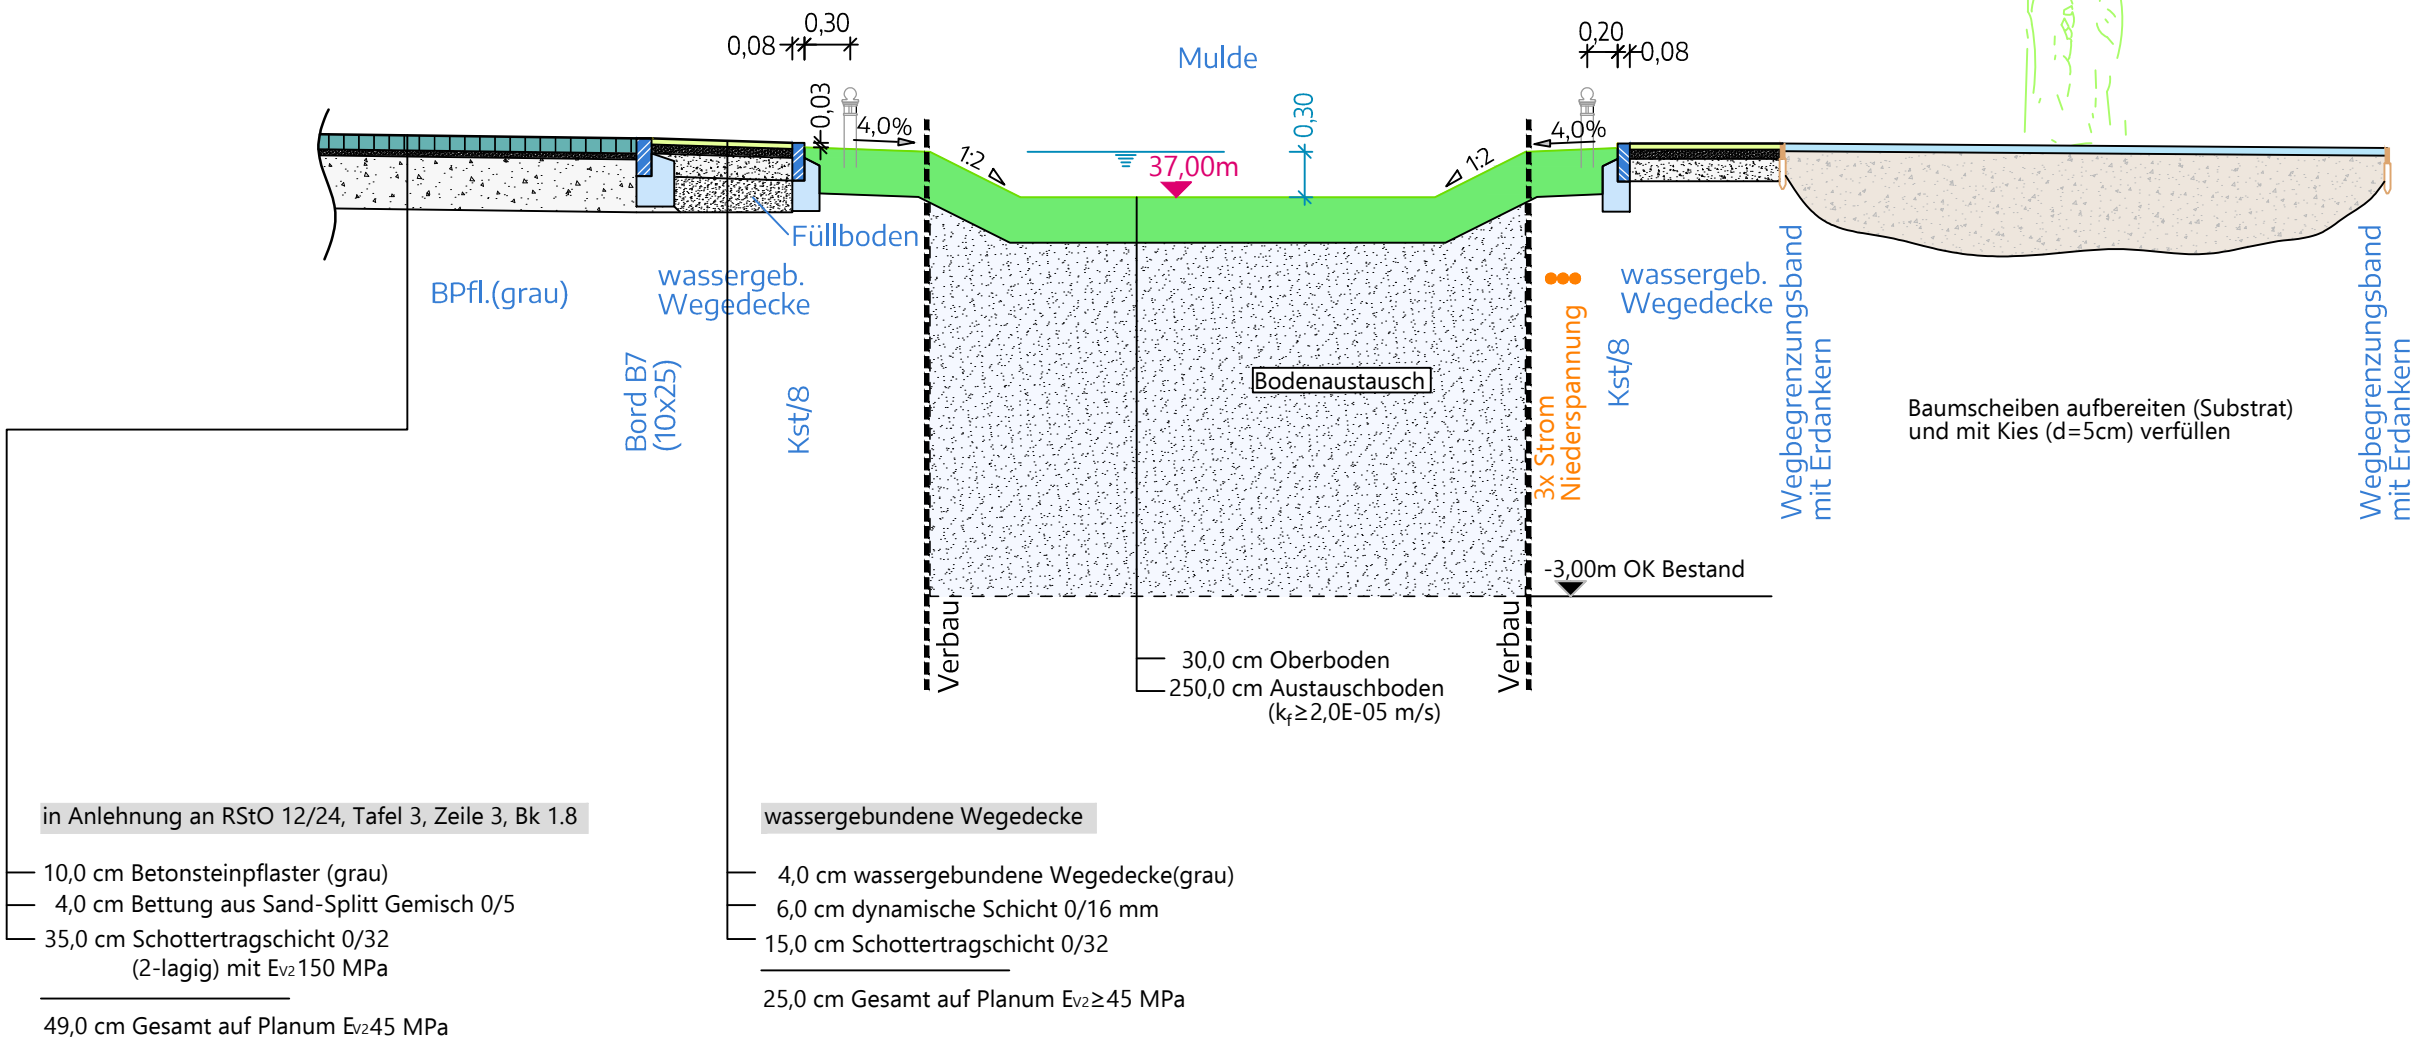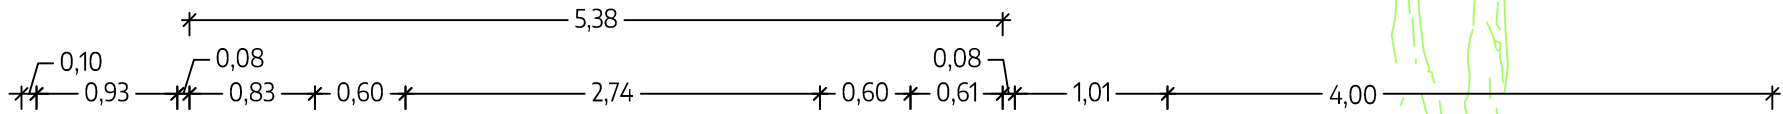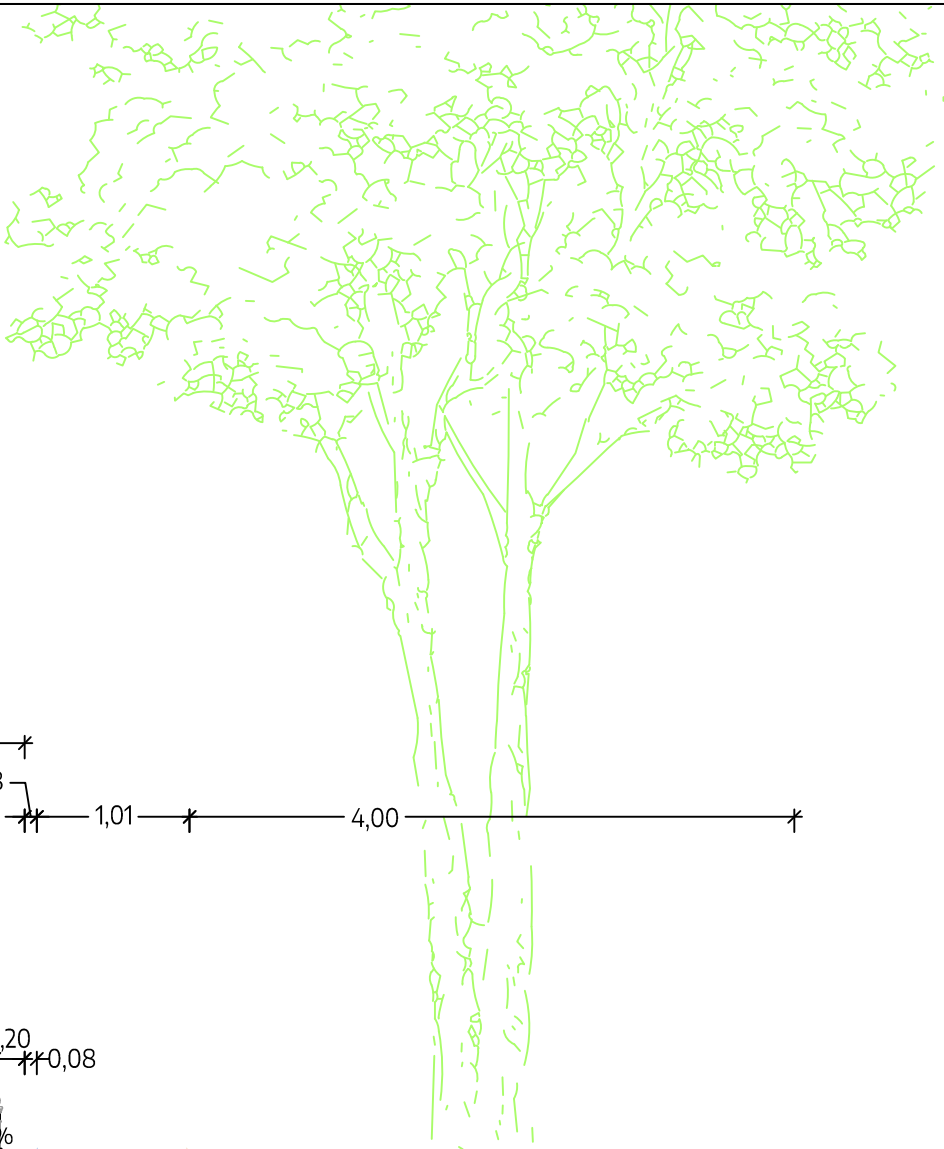

- in Anlehnung an RStO 12/24, Tafel 3, Zeile 3, Bk 1.8
- 10,0 cm Betonsteinpflaster (grau)
 - 4,0 cm Bettung aus Sand-Splitt Gemisch 0/5
 - 35,0 cm Schottertragschicht 0/32 (2-lagig) mit $E_{v2} 150 \text{ MPa}$
 - 49,0 cm Gesamt auf Planum $E_{v2} 45 \text{ MPa}$

- wassergebundene Wegedecke
- 4,0 cm wassergebundene Wegedecke (grau)
 - 6,0 cm dynamische Schicht 0/16 mm
 - 15,0 cm Schottertragschicht 0/32
 - 25,0 cm Gesamt auf Planum $E_{v2} \geq 45 \text{ MPa}$

Legende

Planung:

- BPf.(grau) Betonsteinpflaster (grau)
- Bord B7 Bord Granit, Breite=10cm
- Kst/8 Kantenstein, Breite =8cm

© plan3 Ingenieure GmbH

c				
b				
a				
Index	Datum	Änderung	gez.	gepr.

Höhenbezug:	Lagebezug:
-------------	------------

Auftraggeber:



Bezirksamt Neukölln von Berlin

Straßenneubau und Projektsteuerung
Straßen- und Grünflächenamt
Gradestraße 36, 12347 Berlin

Planung:



plan3 Ingenieure GmbH
Schönhauser Allee 141B
10437 Berlin
Tel.: 030 / 20 45 60 90
Mail: info@plan3-ingenieure.de

Projekt: Erneuerung des Karl-Marx-Platzes - 2.BA

Planinhalt: Schnitt II-II

Leistungsphase: Ausführungsplanung

Planangaben:	Datum: 15.05.2025	Maßstab: 1 : 50	Blatt-Nr.: 2 von 2
	gezeichnet: Rettschlag	zuständig: Rettschlag	geprüft: Kühns
	Projektnr.: 22268/1802	Plangröße: 600 x 297 mm	Zeichnung: 22268rq01_2BA.dwg