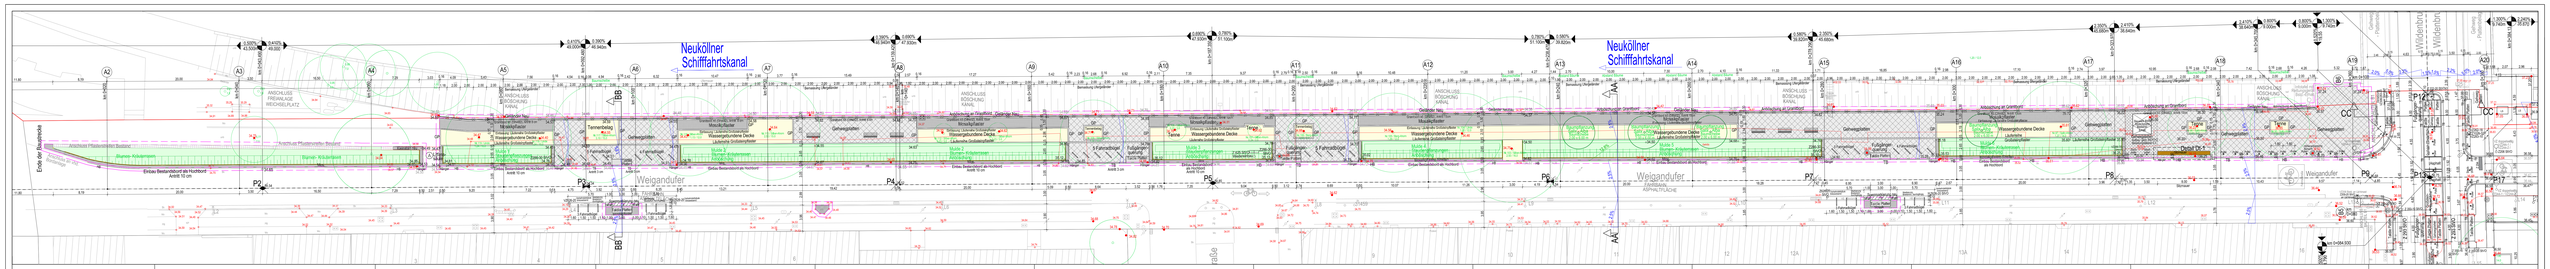
Neukölln Schiffahrtskanal
Neukölln Schiffahrtskanal
Weigandufer
Weigandufer
Weigandufer
Ende der Baumfläche
Anschluß Pflasterstreifen Bestand
Anschluß an Pflasterstreifen Bestand
Rampe Kirchenbrücke
Rampe Kirchenbrücke
Einbau Bestandsbord als Hochbord
Einbau Bestandsbord als Hochbord
Anschluß an Gehweg Neu
Anschluß an Gehweg Neu
Anschluß an Gehweg Neu