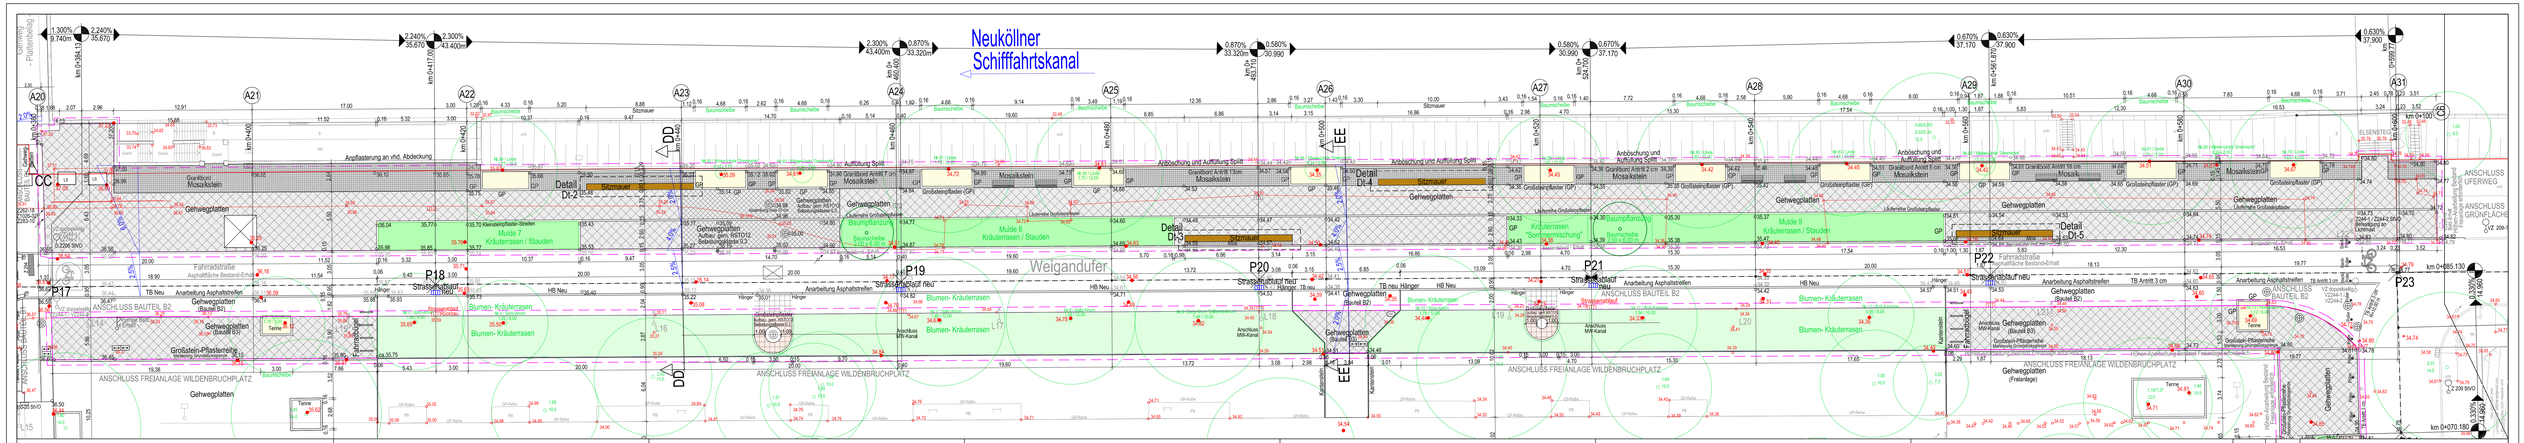

Bestehende Einbauten

- Revisionsschächte
- Kabelziehschacht
- Regenwassereinläufe
- Gas- u. Wasserschieber
- Hauseingangspfeil
- Unter- u. Oberflurhydrant
- Verkehrs- u. Straßenschild
- elektrische Laterne

Absteckung / Höhen

- Baugrenze / Bearbeitungsgrenze
- Hauptachsen
- +51.86 Planungshöhen Verkehrsanlagen 0.NN (m), Planung: FPB GmbH
- 35.03 Geländehöhen Bestand ü. NN gem. Aufmaß Büro Seibt
- 1.00% / 10.76 m, 0.70% / 17.23 m Neigungsbrechpunkt mit Angabe von Längsneigung und Abstand zum nächsten Neigungsbrechpunkt
- Gradientenhochpunkt
- Gradiententiefpunkt

Flächen

- Mosaiksteinpflasterflächen als Gehwegflächen, Einfassung: Pflasterreihe Großsteinpflaster Aufbaustärke: 30 cm
- Kleinsteinpflasterflächen Verlegung in Beton; Gehwegüberfahrt
- Gehweg - Plattenbeläge als Gehwegflächen, Einfassung: Pflasterreihe Großsteinpflaster aus Beton-Gehwegplatten d=5 cm bzw. d=8 cm Nicht befahrbare Bereiche: d= 5 cm, Gesamtprofilstärke= 30 cm Befahrbare Bereiche: d= 8 cm, Gesamtprofilstärke= 55 cm
- d=5 cm
- d=8 cm
- wassergebundene Wegedecke (Tennenbelag) als Gehwegflächen, Einfassung: Pflasterreihe Großsteinpflaster zweischichtiger Aufbau: dynamische Schicht, Deckschicht Aufbaustärke: 30 cm
- Auffüllung ungebunden Auffüllung neben Übergeländer einschichtiger Aufbau: Auffüllung aus Splitt/Schotter Auftragstärke: 10 cm

Einfassungen

- HB Straßenhochbord Einfassung Asphaltfläche
- TB Straßentiefbord / abgesenktes Bord mit Überstand 3 cm
- Kantenstein Tiefbord - Rasenkantenstein Beton-Tiefborde (1000 x 250 x 80) Einfassung Gehwegflächen zu Freiflächen
- GP Großsteinpflaster-Reihe aus Granitpflaster Einfassung Mosaikpflasterflächen, Verlegung in Beton

Einrichtungsgegenstände

- Fahrrad-Anlehnbügel
- Absperr-Poller
- Sitzbank
- Sitzmauer aus Beton
- Strassenablauf Bestand - Erhalt / Rückbau
- Strassenablauf neu
- Lichtmast

Bepflanzung

- Pflanzfläche Kräuterrasen Auftrag 30 cm Oberboden, gütegeprüft
- Pflanzfläche Bodendecker / Gräser "Sommermischung" Auftrag 30 cm Oberboden, gütegeprüft

Koordinatenangaben der Absteckpunkte

Koordinatenangaben zur Einmessung und Absteckung relevanter Lagepunkte gem. Bezugssystem Soldner

Absteckpunkt P17:	27.695,697	17.521,727
Absteckpunkt P18:	27.722,986	17.498,767
Absteckpunkt P19:	27.756,193	17.470,827
Absteckpunkt P20:	27.781,686	17.449,377
Absteckpunkt P21:	27.805,398	17.429,426
Absteckpunkt P22:	27.833,840	17.405,496
Absteckpunkt P23:	27.862,836	17.381,010
Absteckpunkt P24:	27.853,436	17.369,465
Absteckpunkt P25:	27.809,324	17.314,886

Index

Planverfasser:
FPB Planungsgruppe Berlin GmbH
Gleisdreieckstraße 10 – 10629 Berlin
Fon: 030 / 887 188 0
Fax: 030 / 883 90 20

	bearb.	Datum	Zeichen
	gez.	12.11.2018	
	gepr.		

Bauherr:
Bezirksamt Neukölln von Berlin
Abt. Finanzen und Wirtschaft
Straßen- und Grünflächenamt
12049 Berlin

Plan-Nr.: BT-B3_LP01

Blattgröße: 1.200 x 320

Bauvorhaben/Projekt:
Umgestaltung Weigandufer und Wildenbruchplatz
Verkehrsanlagen
- BAUTEIL B3 - NEUBAUPLANUNG
ABSTECKPLAN - Bereich Weigandufer / Wildenbruchplatz

Ausführungsplanung

Maßstab: M1:200

Index Nr.: 0

Planinhalt: Bauteil B3-1 Bereich Weigandufer / Wildenbruchplatz

VORABZUG