



## **Baumaßnahme BVG**

**Erneuerung Außenabdichtung U-Bahntunnel U7**

**barrierefreier Ausbau U-Bahnhof Karl-Marx-Straße**

# Umbau Karl-Marx-Straße – 2. Realisierungsabschnitt


## Bauabschnitt 2: Uthmannstraße - Briesestraße



### Erneuerung Außenabdichtung U-Bahntunnel U7

Briesestraße

Uthmannstraße

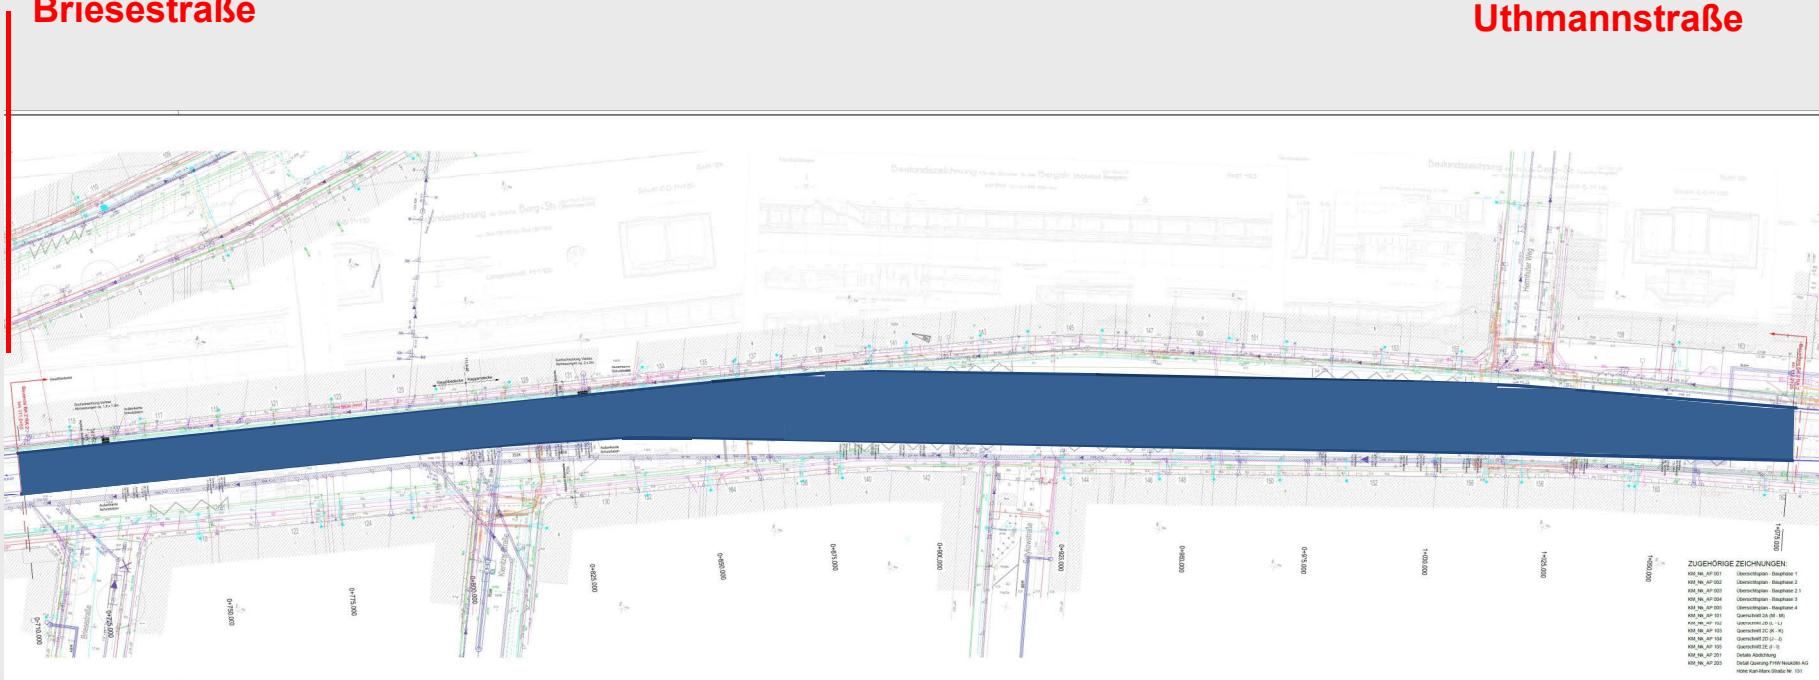

# Umbau Karl-Marx-Straße – 2. Realisierungsabschnitt Bauabschnitt 2: Uthmannstraße - Briesestraße




# **barrierefreier Ausbau U-Bahnhof Karl-Marx-Straße**

## Briesestraße

## Aufzugseinbau

## Uthmannstraße

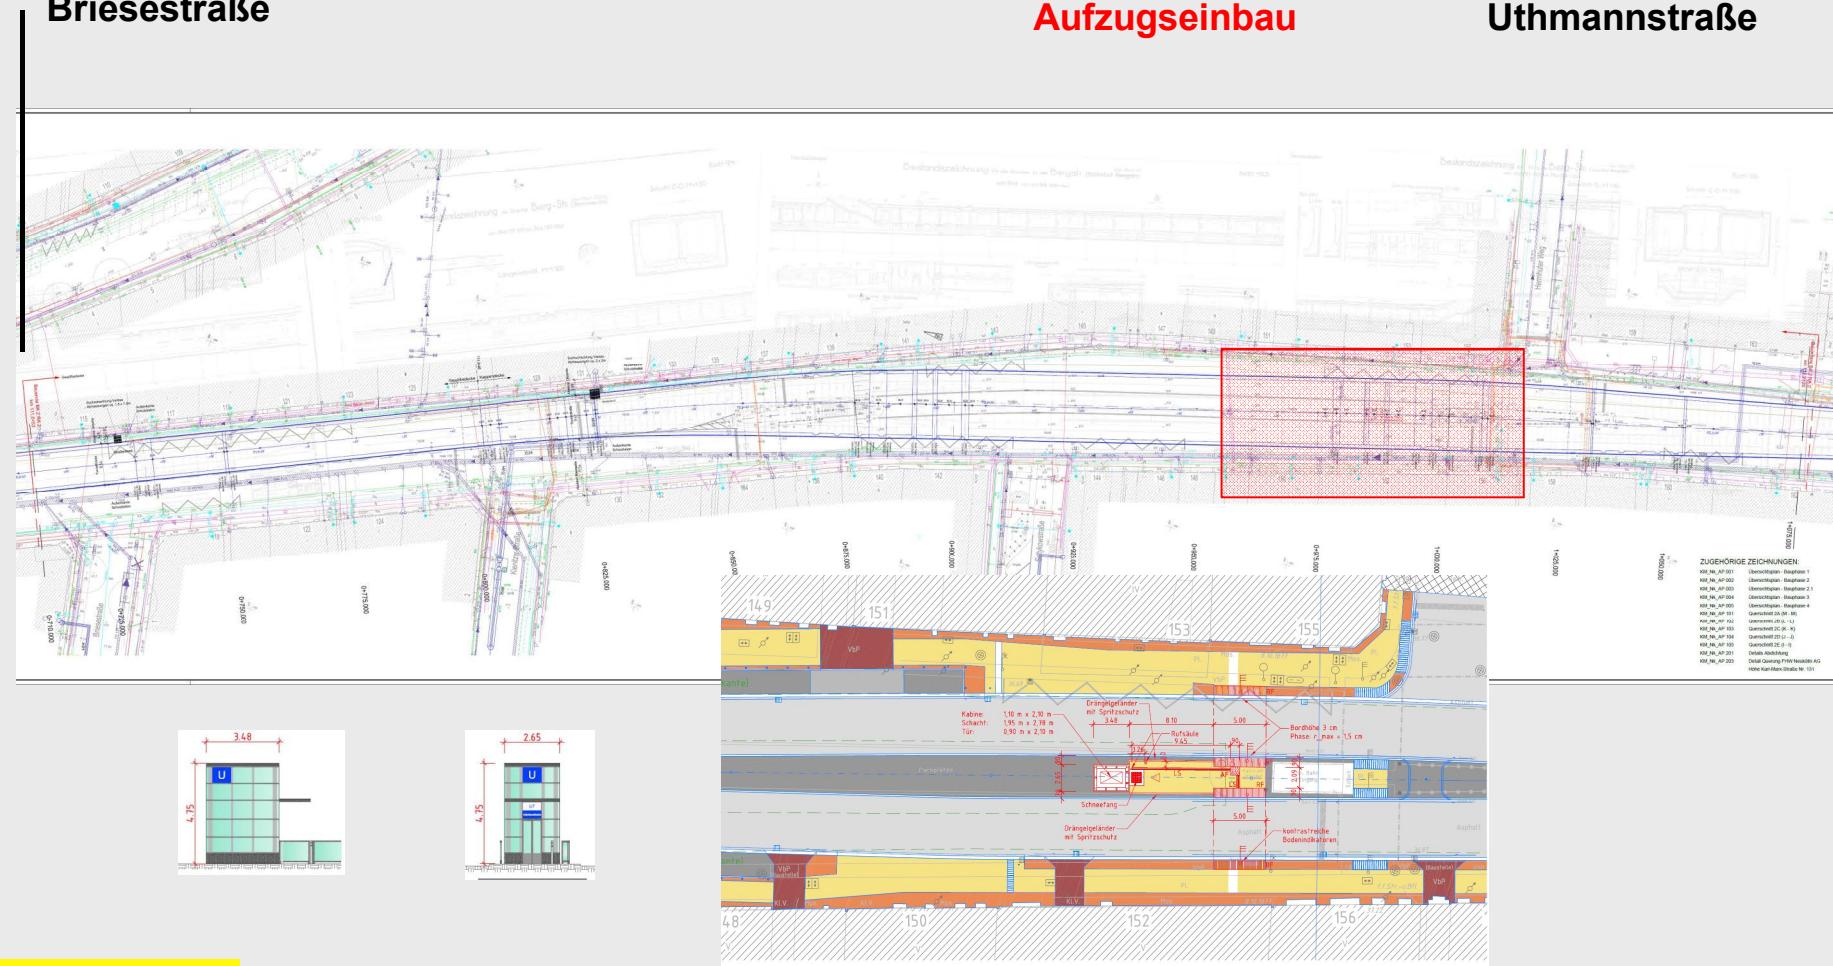

Baumaßnahme BVG

## Erneuerung Außenabdichtung U-Bahntunnel U7

barrierefreier Ausbau U7 U-Bahnhof Karl-Marx-Straße

11.02.2016

# Umbau Karl-Marx-Straße – 2. Realisierungsabschnitt

## Bauabschnitt 2: Uthmannstraße - Briesestraße



### Erneuerung Außenabdichtung U-Bahntunnel U7






# Umbau Karl-Marx-Straße – 2. Realisierungsabschnitt

## Bauabschnitt 2: Uthmannstraße - Briesestraße



## Erneuerung Außenabdichtung U-Bahntunnel U7

### Bauphase 1

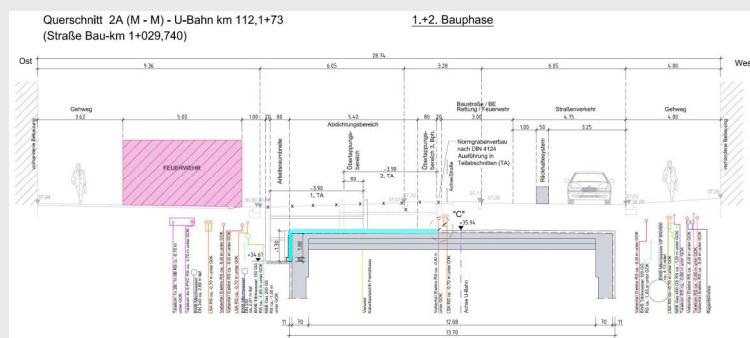
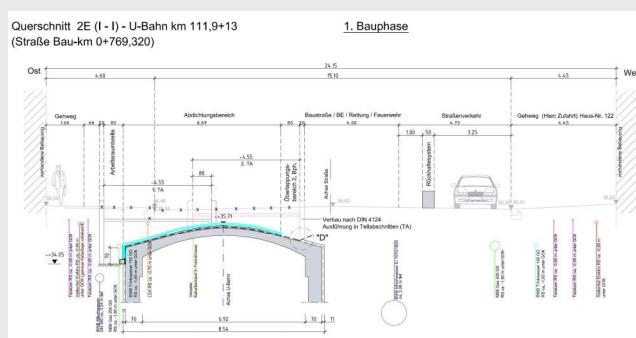
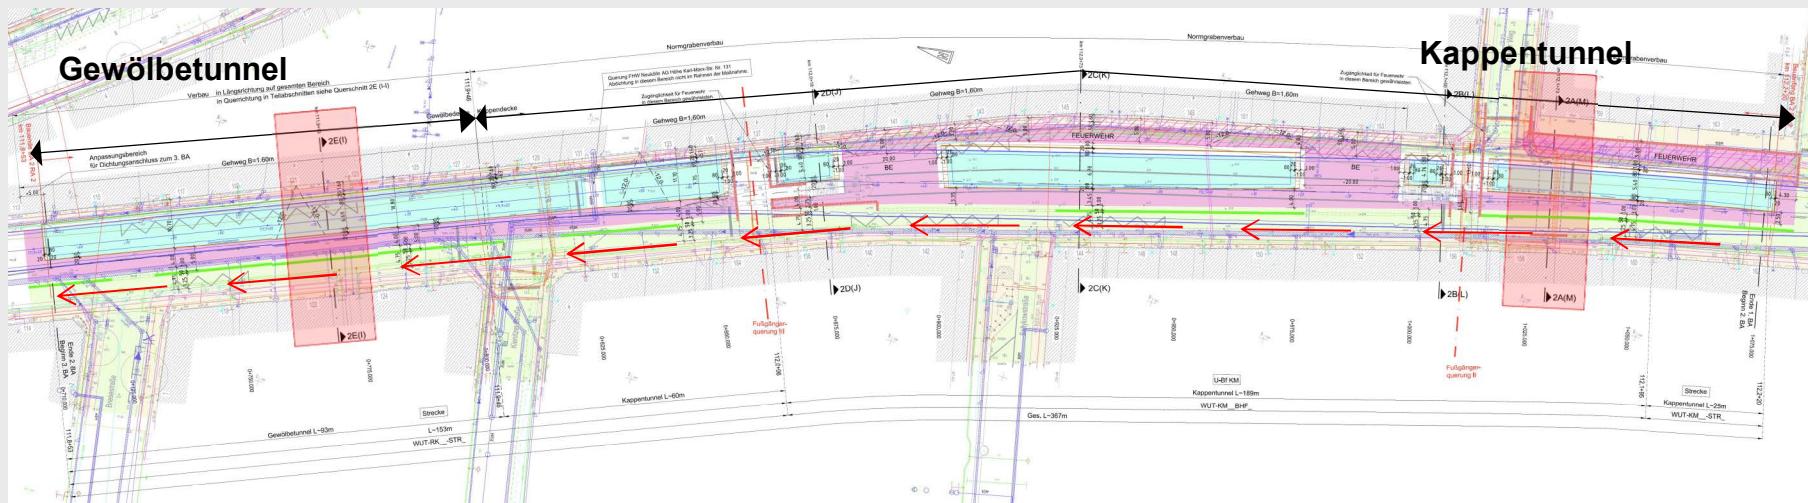


# Umbau Karl-Marx-Straße – 2. Realisierungsabschnitt Bauabschnitt 2: Uthmannstraße - Briesestraße



# Erneuerung Außenabdichtung U-Bahntunnel U7

## Bauphase 2

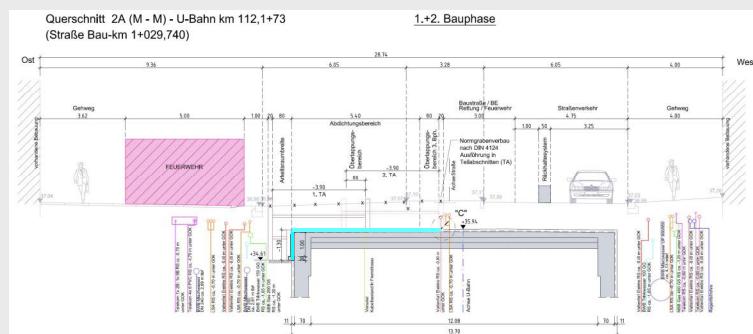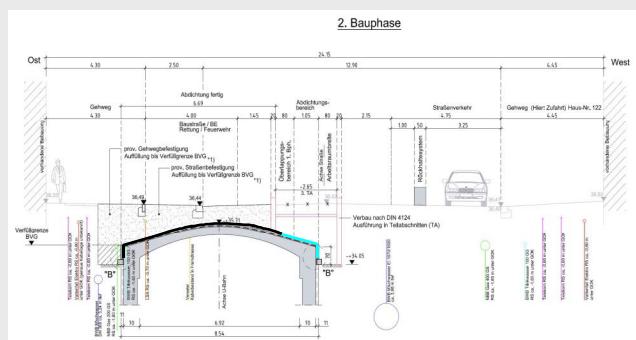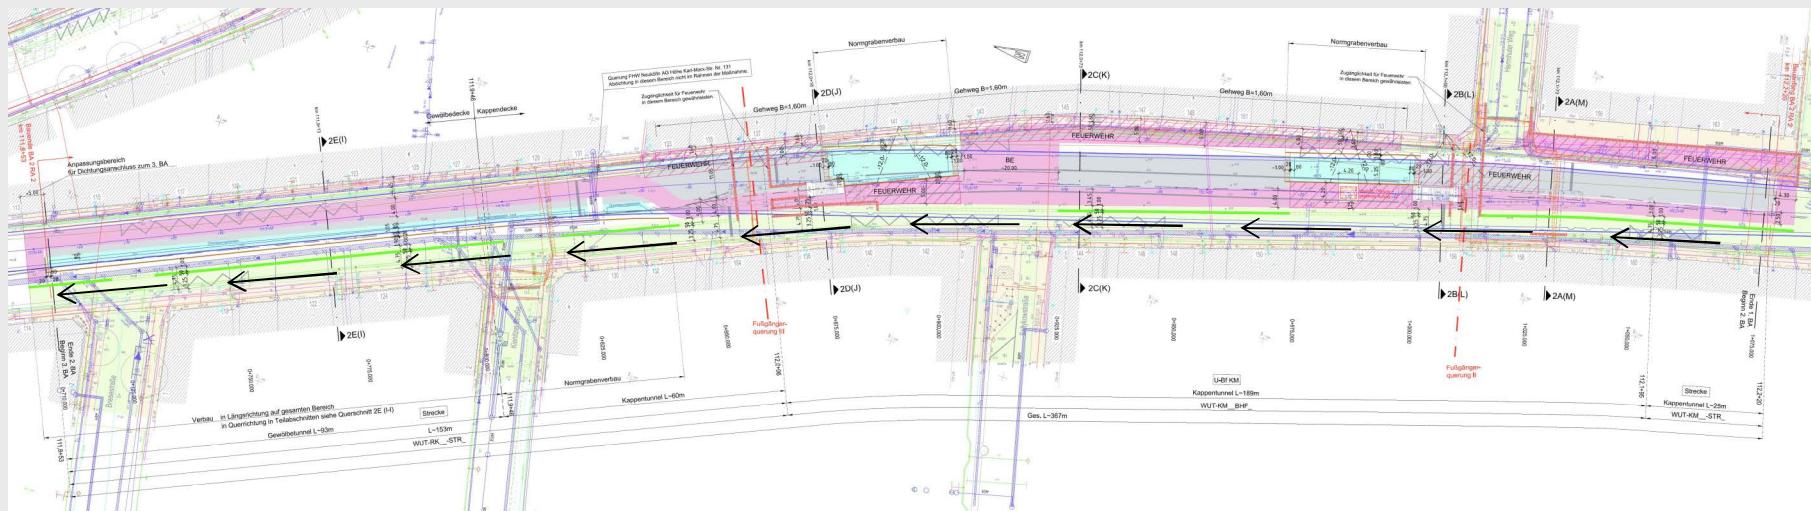


# Umbau Karl-Marx-Straße – 2. Realisierungsabschnitt

## Bauabschnitt 2: Uthmannstraße - Briesestraße



# Erneuerung Außenabdichtung U-Bahntunnel U7

## Bauphase 2.1


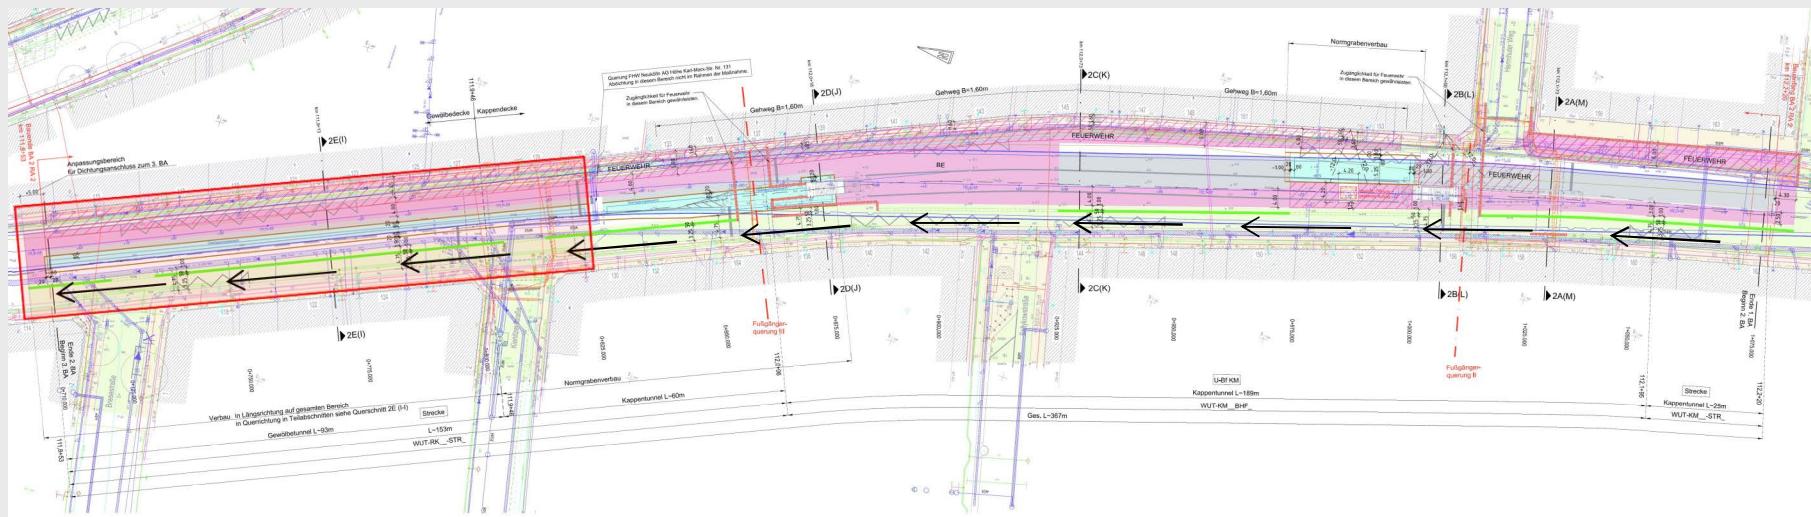


# Umbau Karl-Marx-Straße – 2. Realisierungsabschnitt Bauabschnitt 2: Uthmannstraße - Briesestraße



# Erneuerung Außenabdichtung U-Bahntunnel U7

## Bauphase 3

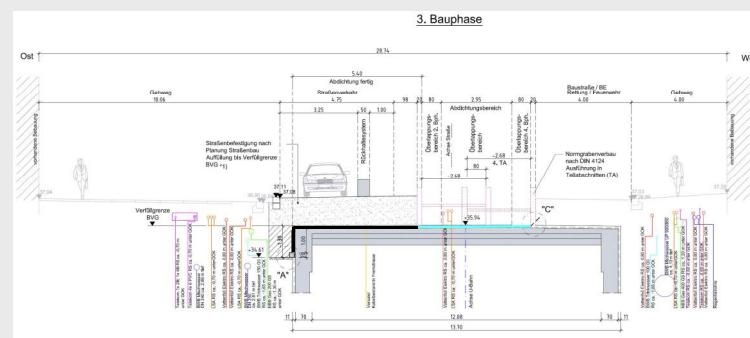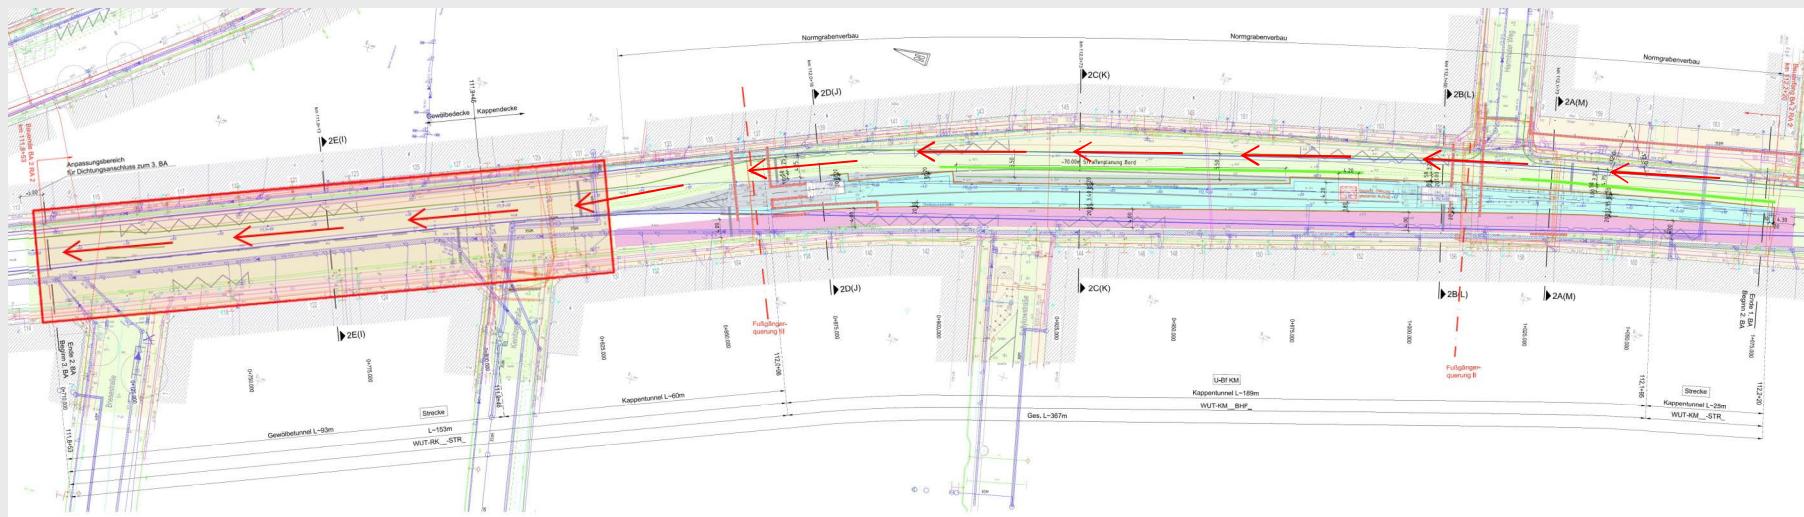



# Umbau Karl-Marx-Straße – 2. Realisierungsabschnitt

## Bauabschnitt 2: Uthmannstraße - Briesestraße




## Erneuerung Außenabdichtung U-Bahntunnel U7

### Bauphase 4

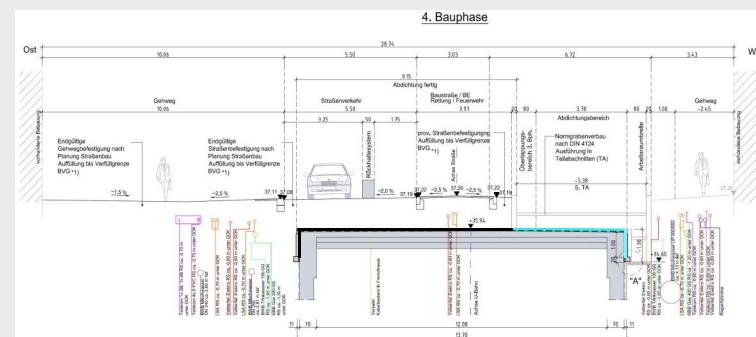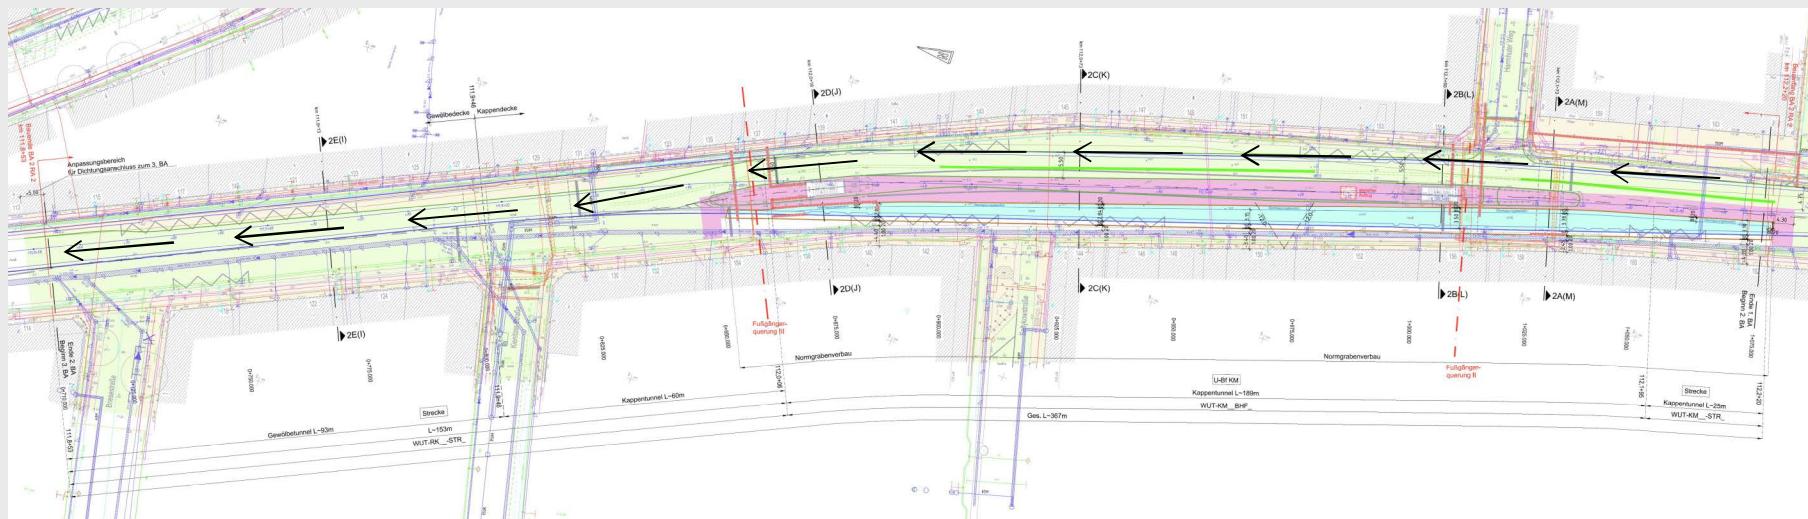

### barrierefreier Ausbau U-Bahnhof Karl-Marx-Straße

#### Aufzugseinbau

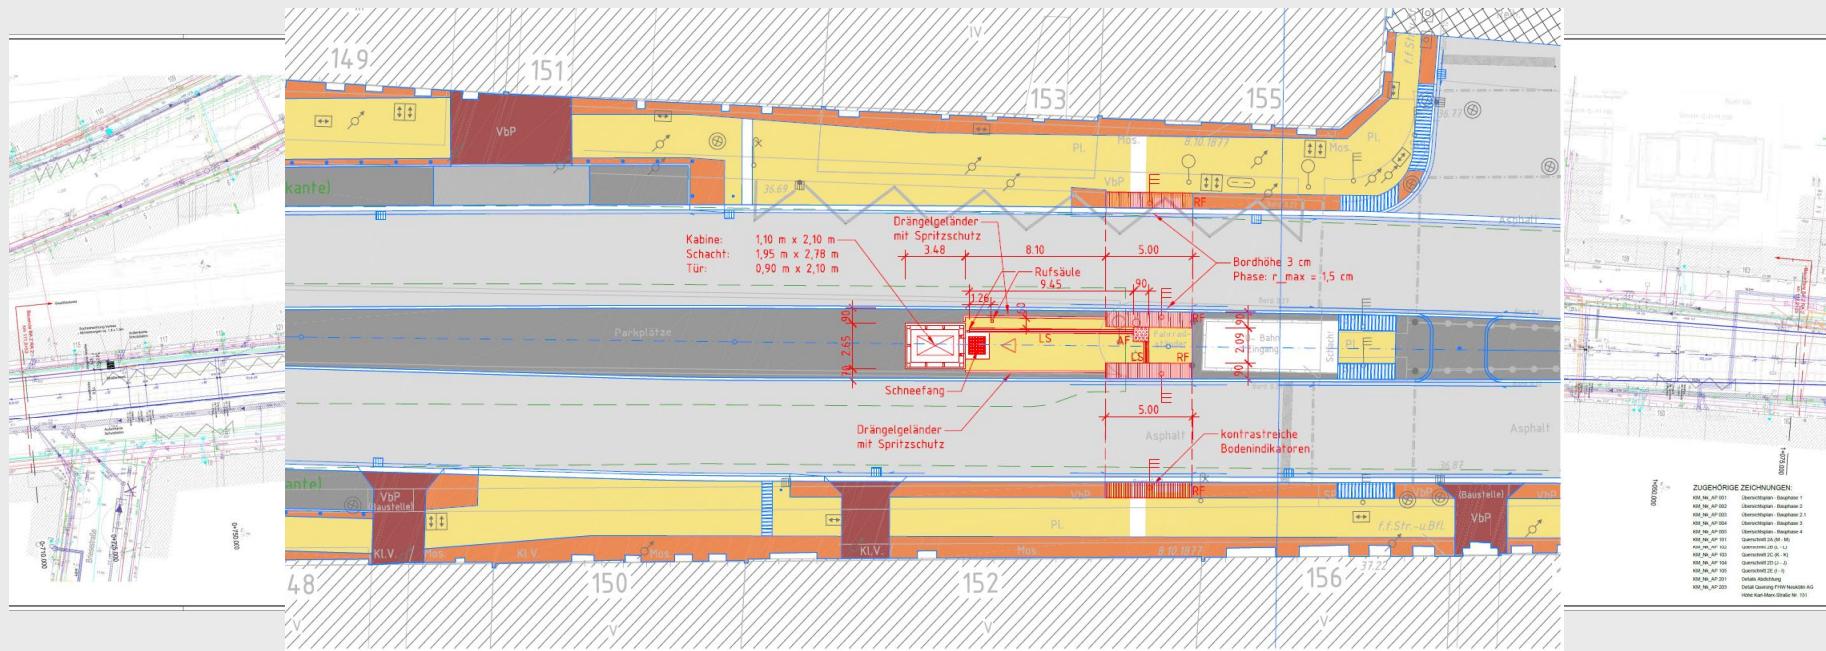

## barrierefreier Ausbau U-Bahnhof Karl-Marx-Straße

### Visualisierung Aufzug

Straßenebene



Bahnsteigebene



**Vielen Dank  
für Ihre Aufmerksamkeit!**