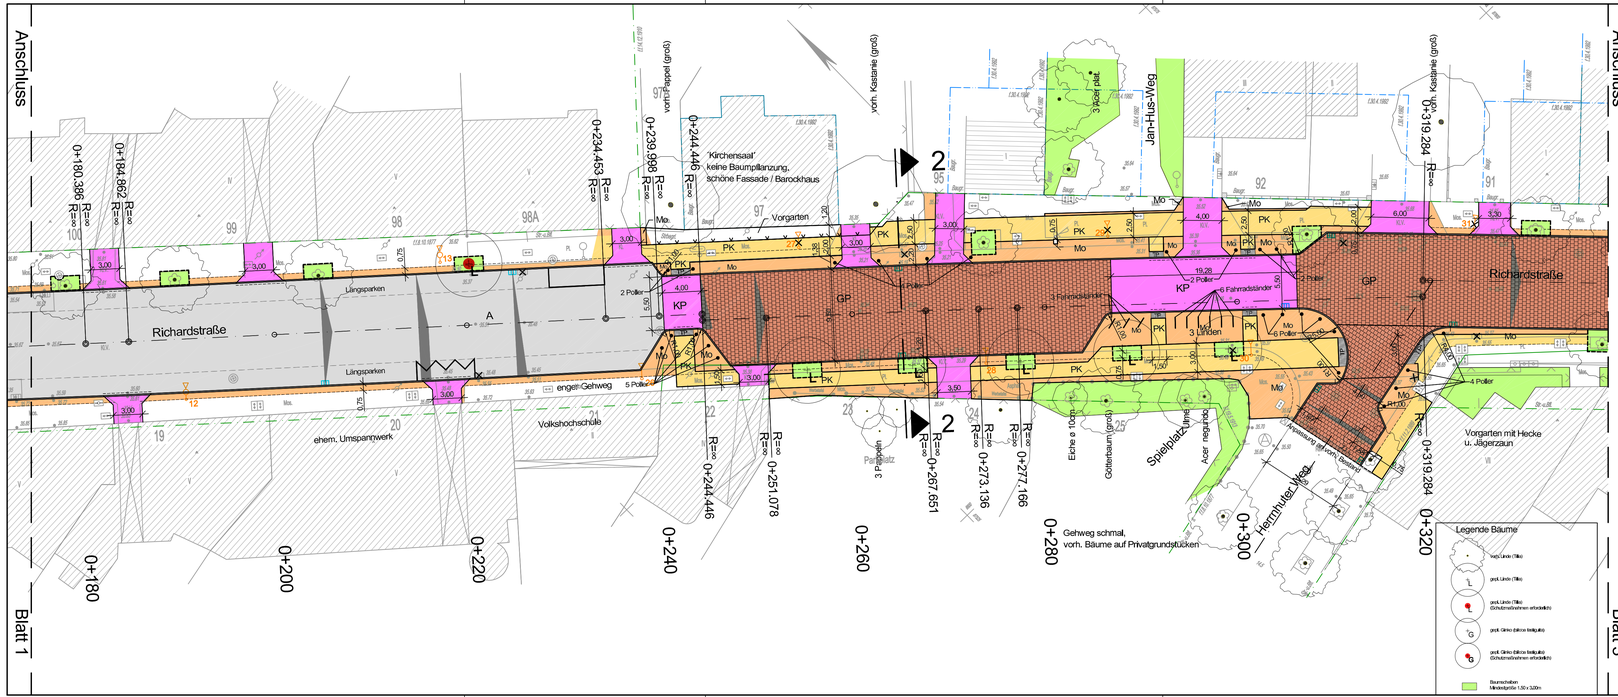

Legende :

A	Asphalt
KP	Kleinpflaster
Mo	Mosaikpflaster
GP	Großpflaster
PK	Gehwegplatten
	Taktile Platten
	Bordstein aus Naturstein n. DIN EN 1342, DIN 482-2002-04
	abgesenkter Bordstein, 3 cm Auftritt
	Pflastersteln als Randeinfassung, einzeilig n. DIN EN 1342, Granit
	Ablauf (höhenmäßig anpassen)
	Ablauf (Planung)
	Ablauf (Abbruch)
45.15	geplante Höhe
45.15	Hoch- / Tiefpunkte
25.52	vorhandene Höhe
0.00% / 55.00	Gefälle % / Länge Pendelrinne
26	Viktoriamast mit Aufsatzleuchte (verbleibt im Bestand)
10	Viktoriamast mit Aufsatzleuchte (Abbruch)
	Viktoriamast mit Aufsatzleuchte (Planung)
	Leuchte Typ Stradex (Planung)
7	Beleuchtungsmast mit Ansatzleuchte (verbleibt im Bestand)
9	Beleuchtungsmast mit Ansatzleuchte (Abbruch)
	Beleuchtungsmast mit Ansatzleuchte (Planung)
	Baufluchten
	Straßenbegrenzungslinie

BEZIRKSAMT NEUKÖLLN VON BERLIN
Amt für Planen, Bauordnung und Vermessung
Fachbereich Vermessung und Geoinformation

Straßenbestandsplan
Richardstraße
von Berthelsdorfer Straße bis Richardplatz
in Berlin - Neukölln

Messung	Dreger, Februar 2009	Berlin, den 25.03.2009
Flurbilinien	Ulrich, 25.03.2009	
Höhen	Dreger, März 2009	
Verwaltungsgrenzen	ohne	gez. Heinisch
Aufgestellt	Kirth, 24.03.2009	Fachlicher Leiter
Geprüft	Ulrich, 25.03.2009	
1. Änderung		Geschäftsnummer 008/2009
Zeichnungs-Nr.: 139 Blatt 1		Maßstab 1:250

Terra-Bild 5 RICHARDSTR.TIL / Terra-Gebäude 5-RICHARDSTR.1.DGN

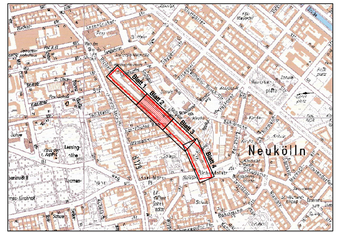

Nr.	Art der Änderung	Datum	Zeichen

Lagestatus: Soldner alt — Höhenstatus: NHN

Bearbeitet:
Ingenieurbüro Vössing Vepro GmbH
Storkower Straße 132
10407 Berlin
Tel.: +49 30 42194 - 100
Fax: +49 30 42194 - 221
gez. Kleyboldt
Berlin, den 15.03.2012

	Datum	Zeichen
bearbeitet	03/2012	Heldmann
gezeichnet	03/2012	Schulz
geprüft	03/2012	Kleyboldt

Bauherr: Berlin
Bezirksamt Neukölln von Berlin
Abteilung Bauen, Natur und Bürgerdienste
Tiefbau- und Landschaftsplanungsamt

	Datum	Zeichen
gesehen		
geprüft		
geprüft		
genehmigt		

Projekt: Umbau von Straßen und Plätzen im Böhmischen Dorf

Untertage 3 — Blatt 2

Bauteil: Richardstraße - Nord
von Berthelsdorfer Straße bis Richardplatz
Vergabeunterlagen
- Lageplan -

Maßstab 1:250
Blattgröße 1070x297

Die Übereinstimmung mit der Ausführung wird bescheinigt: Berlin, den

O:\5417_1112_Richdrf_Böhmisches Dorf\06\Vergabeunterlagen\Planwerk\Lageplan_Richardstraße_Nord.dwg