
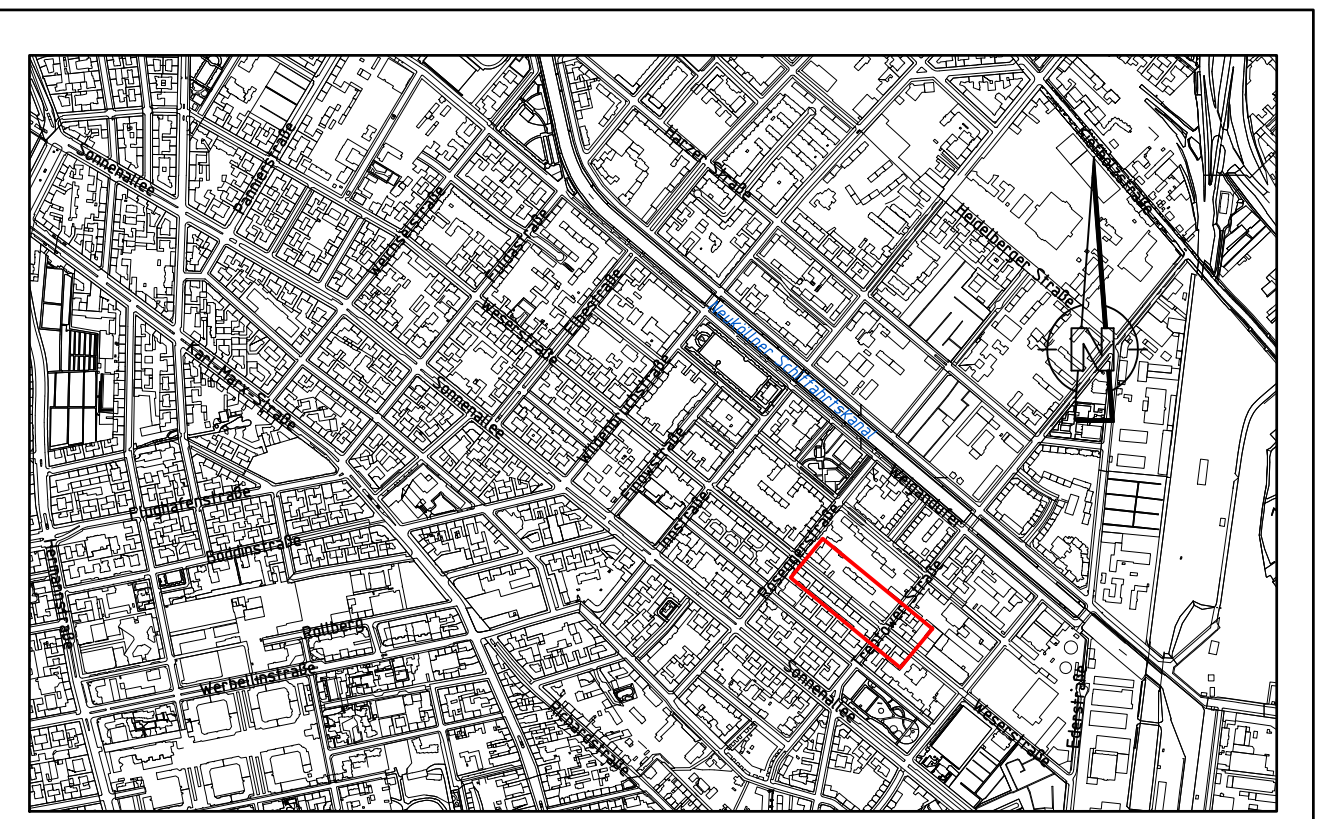


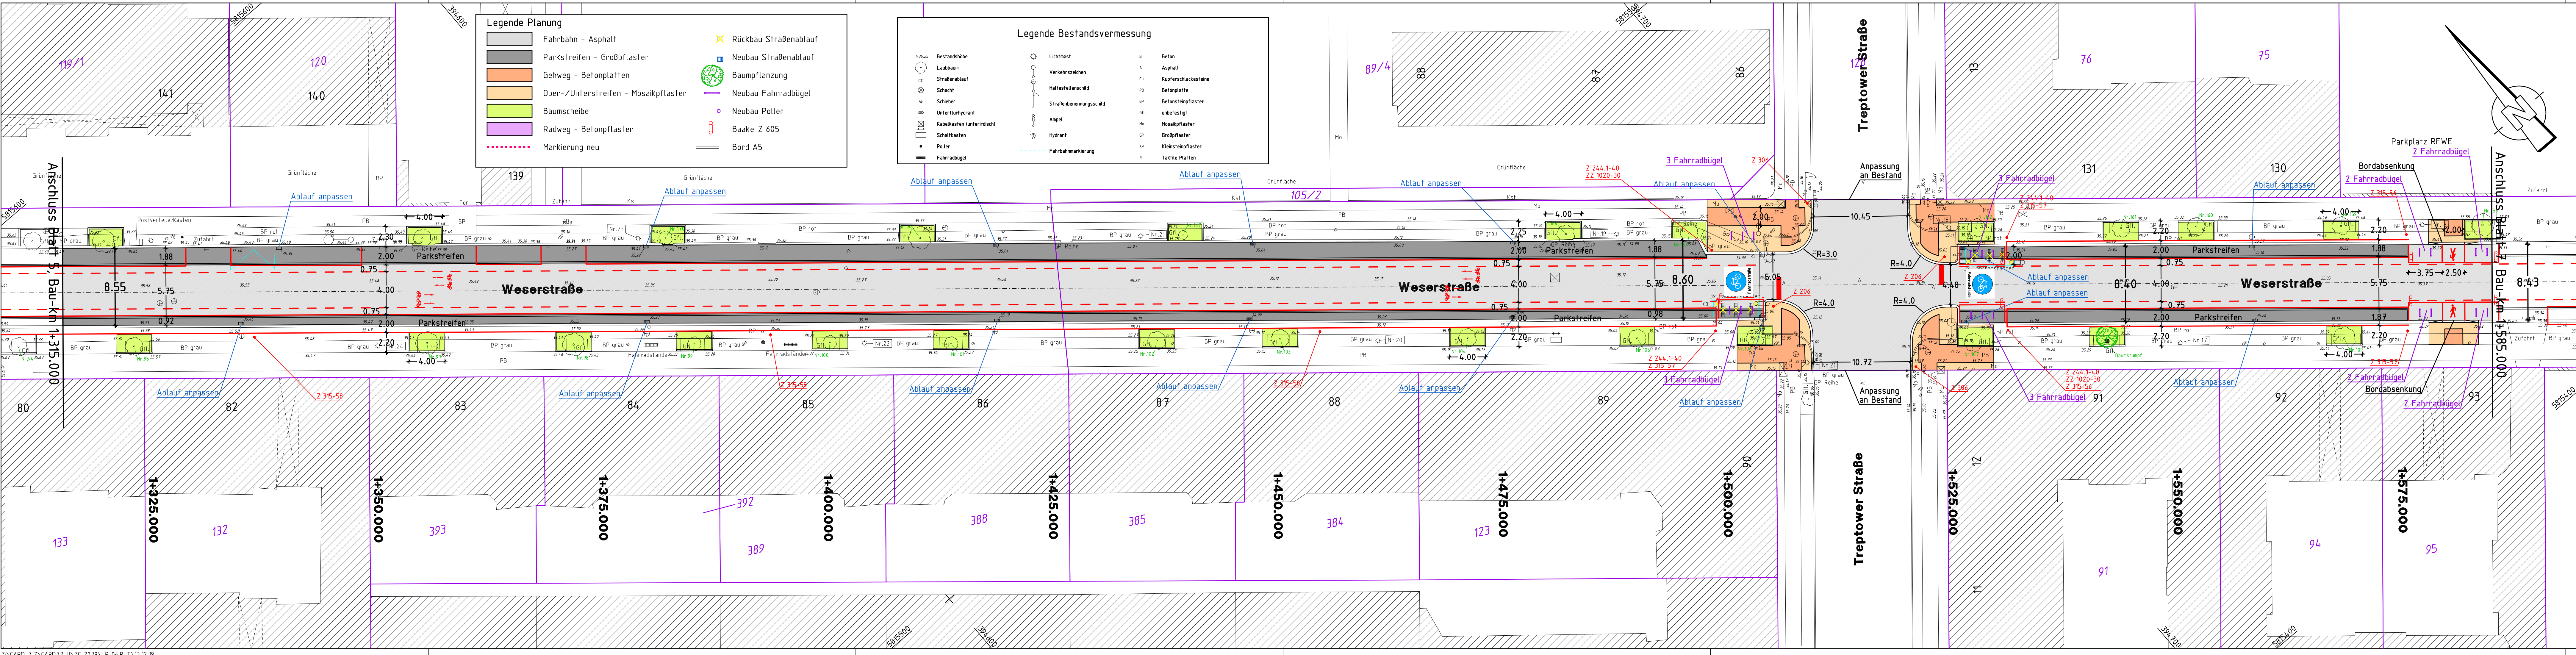

Lagesystem ETRS89

Nr.	Art der Änderung	Datum	Name
5	Änderung Breite Asphaltfahrbahn auf 5,75 m	04.12.19	Irmscher
4	Überarbeitung gemäß Hinweisen Sen UVK IV B 32 und Polizei	16.10.19	Irmscher
3	Überarbeitung gemäß Abstimmung SGA vom 20.09.19	30.09.19	Irmscher
2	Überarbeitung gemäß Abstimmung SGA vom 27.08.19	09.09.19	Irmscher
1	Überarbeitung gemäß Hinweisen / Anmerkungen SGA	05.08.19	Irmscher

Bezirksamt Neukölln von Berlin

Straßen- und Grünflächenamt

OBJEKTPLANUNG:
Asphaltierung der Fahrgasse und Einrichtung einer Fahrradstraße in der Weserstraße zwischen Pannierstraße und Ederstraße

ENTWURFSBEARBEITUNG:
ZECH-CON
Beratende Ingenieure GmbH

Breite Straße 2
13187 Berlin
Tel. +49 30 440227-0
Fax +49 30 440227-40
www.zech-con.de

PLANUNGSPHASE:
Entwurfsplanung

Maßstab:
1: 250

VERMESSUNG:
Vermessungsbüro GUNSAM

UNTERLAGE: 5

gezeichnet

geprüft

Datum

Dez. 2019

Dez. 2019

Zeichen

Zech

Irmscher