


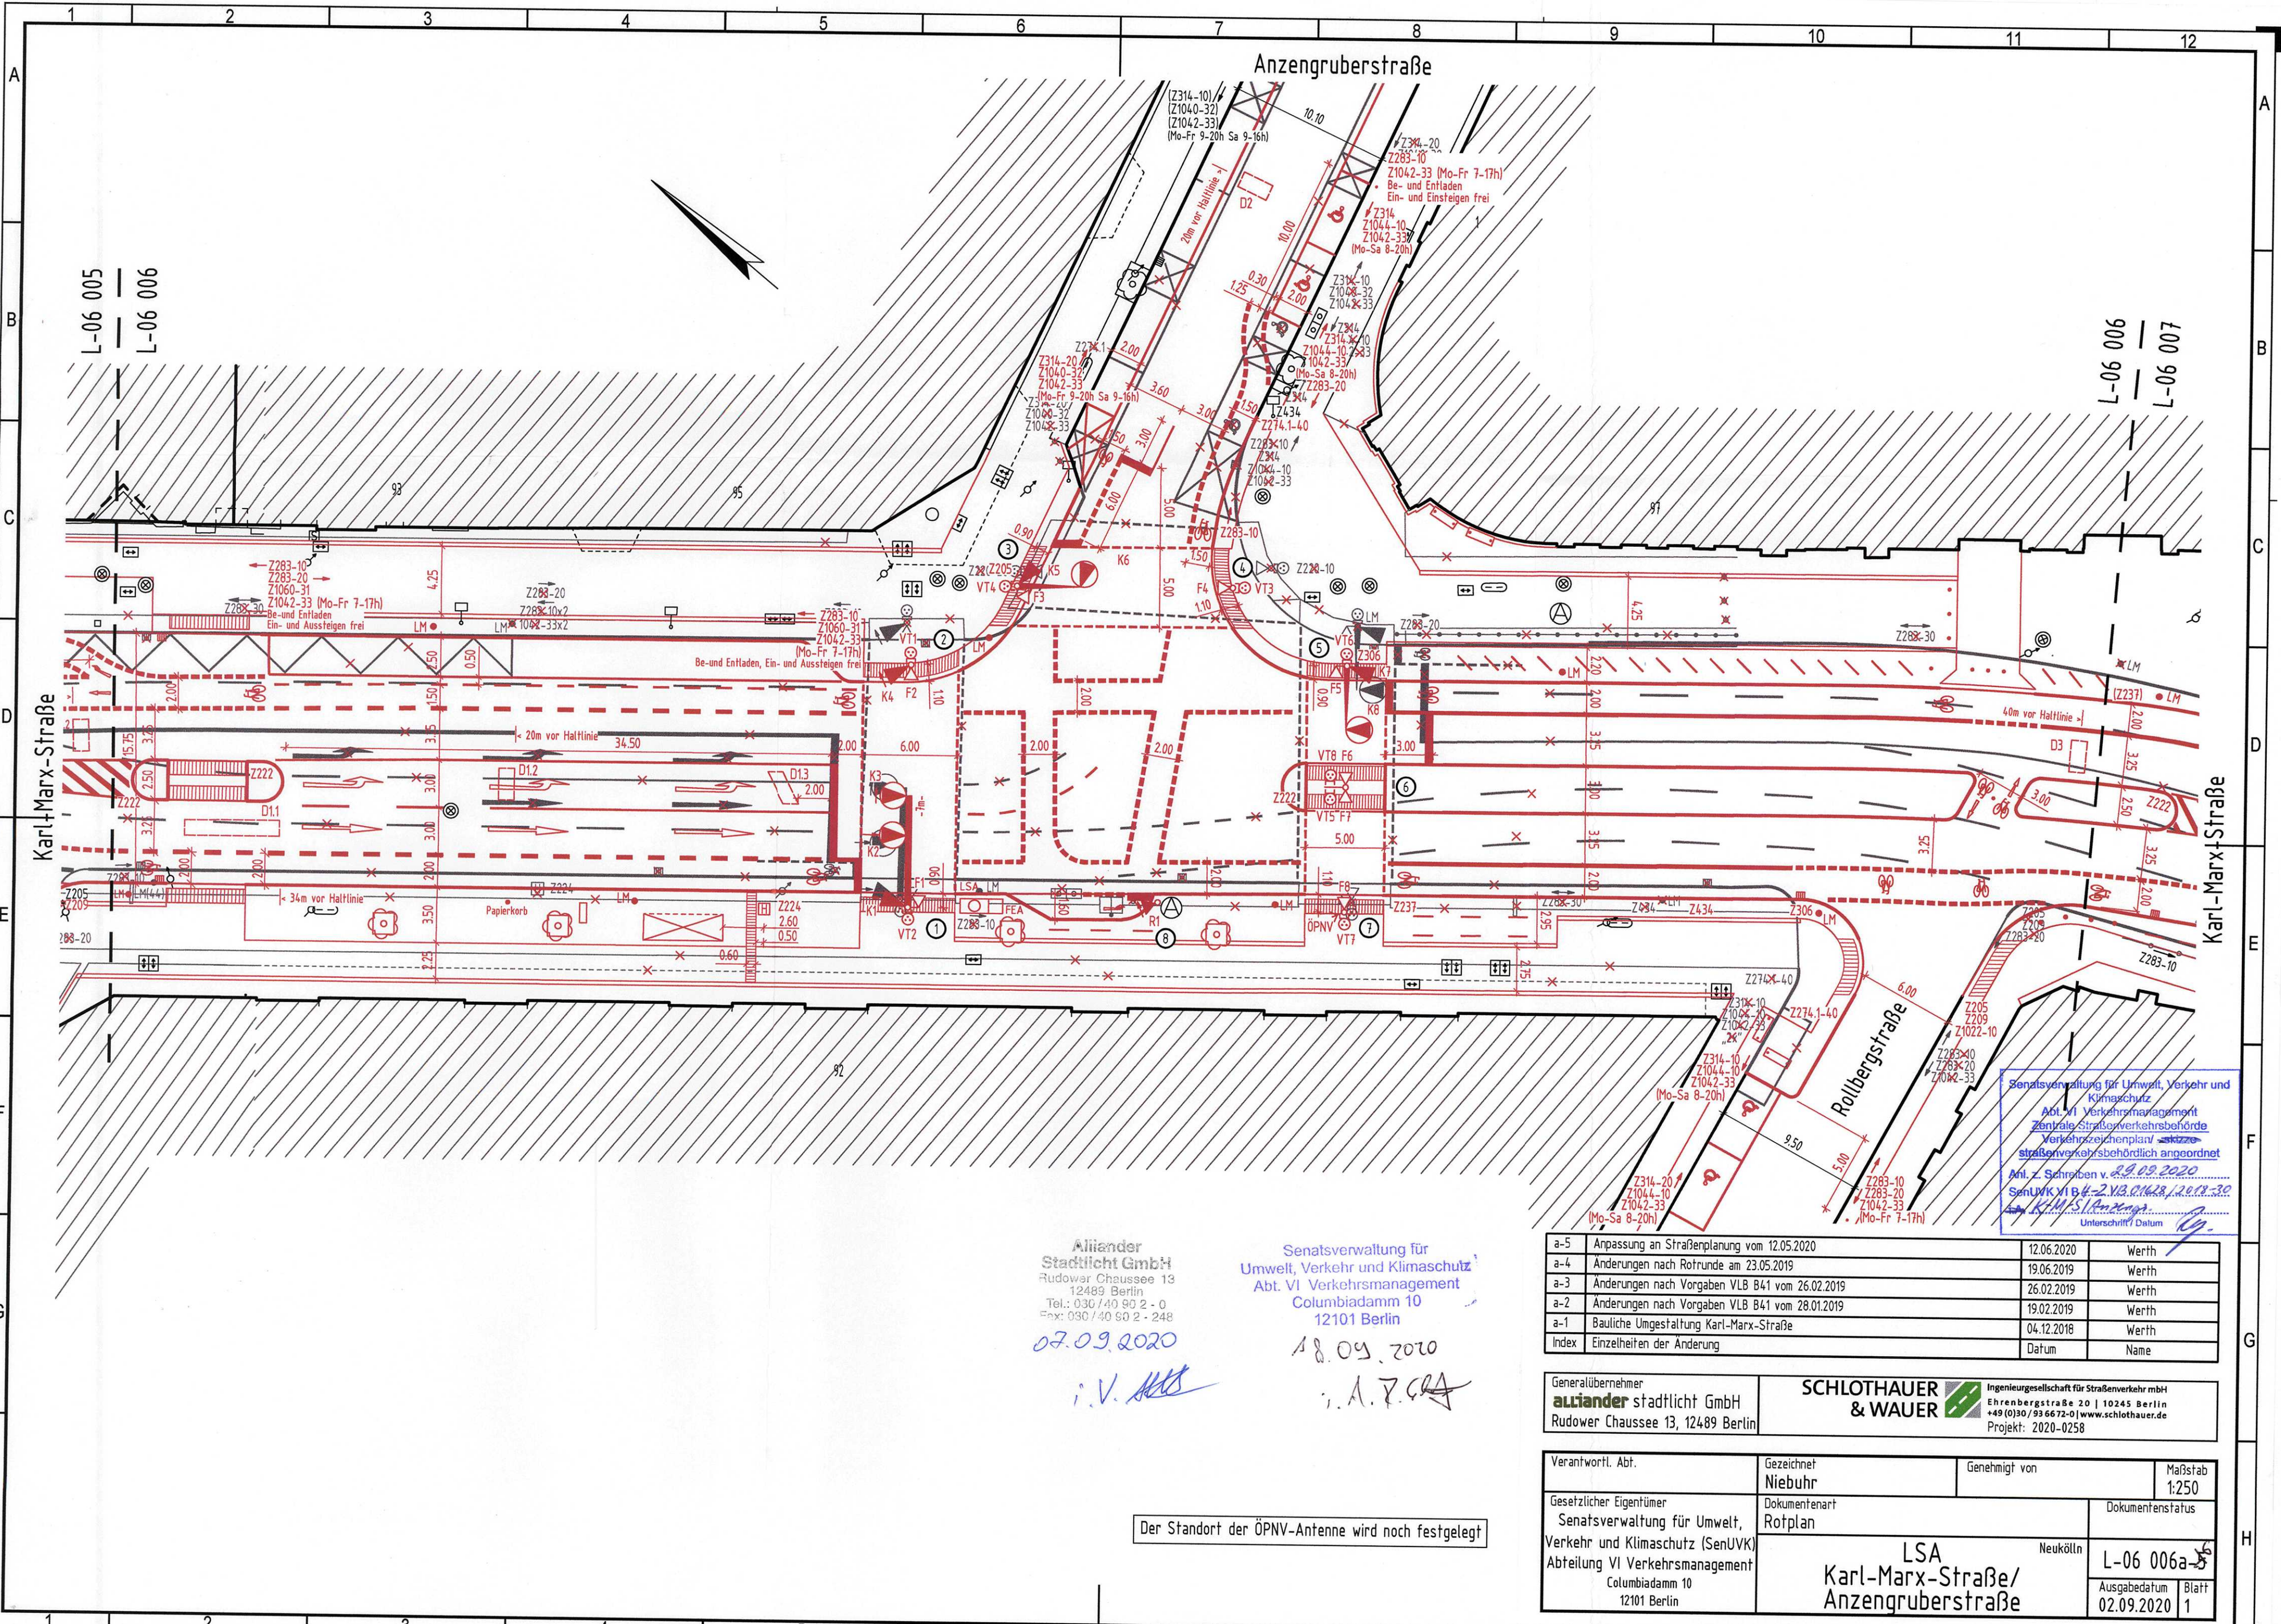

Aliander
Städticht GmbH
Rudower Chaussee 13
12489 Berlin
Tel.: 030 / 40 90 2 - 0
Fax: 030 / 40 90 2 - 248
07.09.2020
i.v. *[Signature]*

Senatsverwaltung für
Umwelt, Verkehr und Klimaschutz
Abt. VI Verkehrsmanagement
Columbiadamm 10
12101 Berlin
18.09.2020
i.A. *[Signature]*

Der Standort der ÖPNV-Antenne wird noch festgelegt

a-5	Anpassung an Straßenplanung vom 12.05.2020	12.05.2020	Werth
a-4	Änderungen nach Rotunde am 23.05.2019	19.06.2019	Werth
a-3	Änderungen nach Vorgaben VLB B41 vom 26.02.2019	26.02.2019	Werth
a-2	Änderungen nach Vorgaben VLB B41 vom 28.01.2019	19.02.2019	Werth
a-1	Bauliche Umgestaltung Karl-Marx-Straße	04.12.2018	Werth
Index	Einzelheiten der Änderung	Datum	Name

Generalübernehmer aliander städticht GmbH Rudower Chaussee 13, 12489 Berlin	SCHLOTHAUER & WAUER Ingenieurgesellschaft für Straßenverkehr mbH Ehrenbergstraße 20 10245 Berlin +49 (0)30 / 93 66 72-0 www.schlothauer.de Projekt: 2020-0258
--	--

Verantwortl. Abt. Gesetzlicher Eigentümer Senatsverwaltung für Umwelt, Verkehr und Klimaschutz (SenUVK) Abteilung VI Verkehrsmanagement Columbiadamm 10 12101 Berlin	Gezeichnet Niebuhr Dokumentenart Rotplan LSA Karl-Marx-Straße/ Anzengruberstraße Neukölln	Genehmigt von Maßstab 1:250 Dokumentenstatus L-06 006a-5 Ausgabedatum 02.09.2020 Blatt 1
--	---	--

Senatsverwaltung für Umwelt, Verkehr und
Klimaschutz
Abt. VI Verkehrsmanagement
Zentrale Straßenverkehrsbehörde
Verkehrszeichenplan
Straßenverkehrsbehörden angeordnet
Am 2. September v. 20.09.2020
SenUVK VLB B41-2 VLB B41-2, 2019-30
i.v. *[Signature]*
Unterschrift Datum