


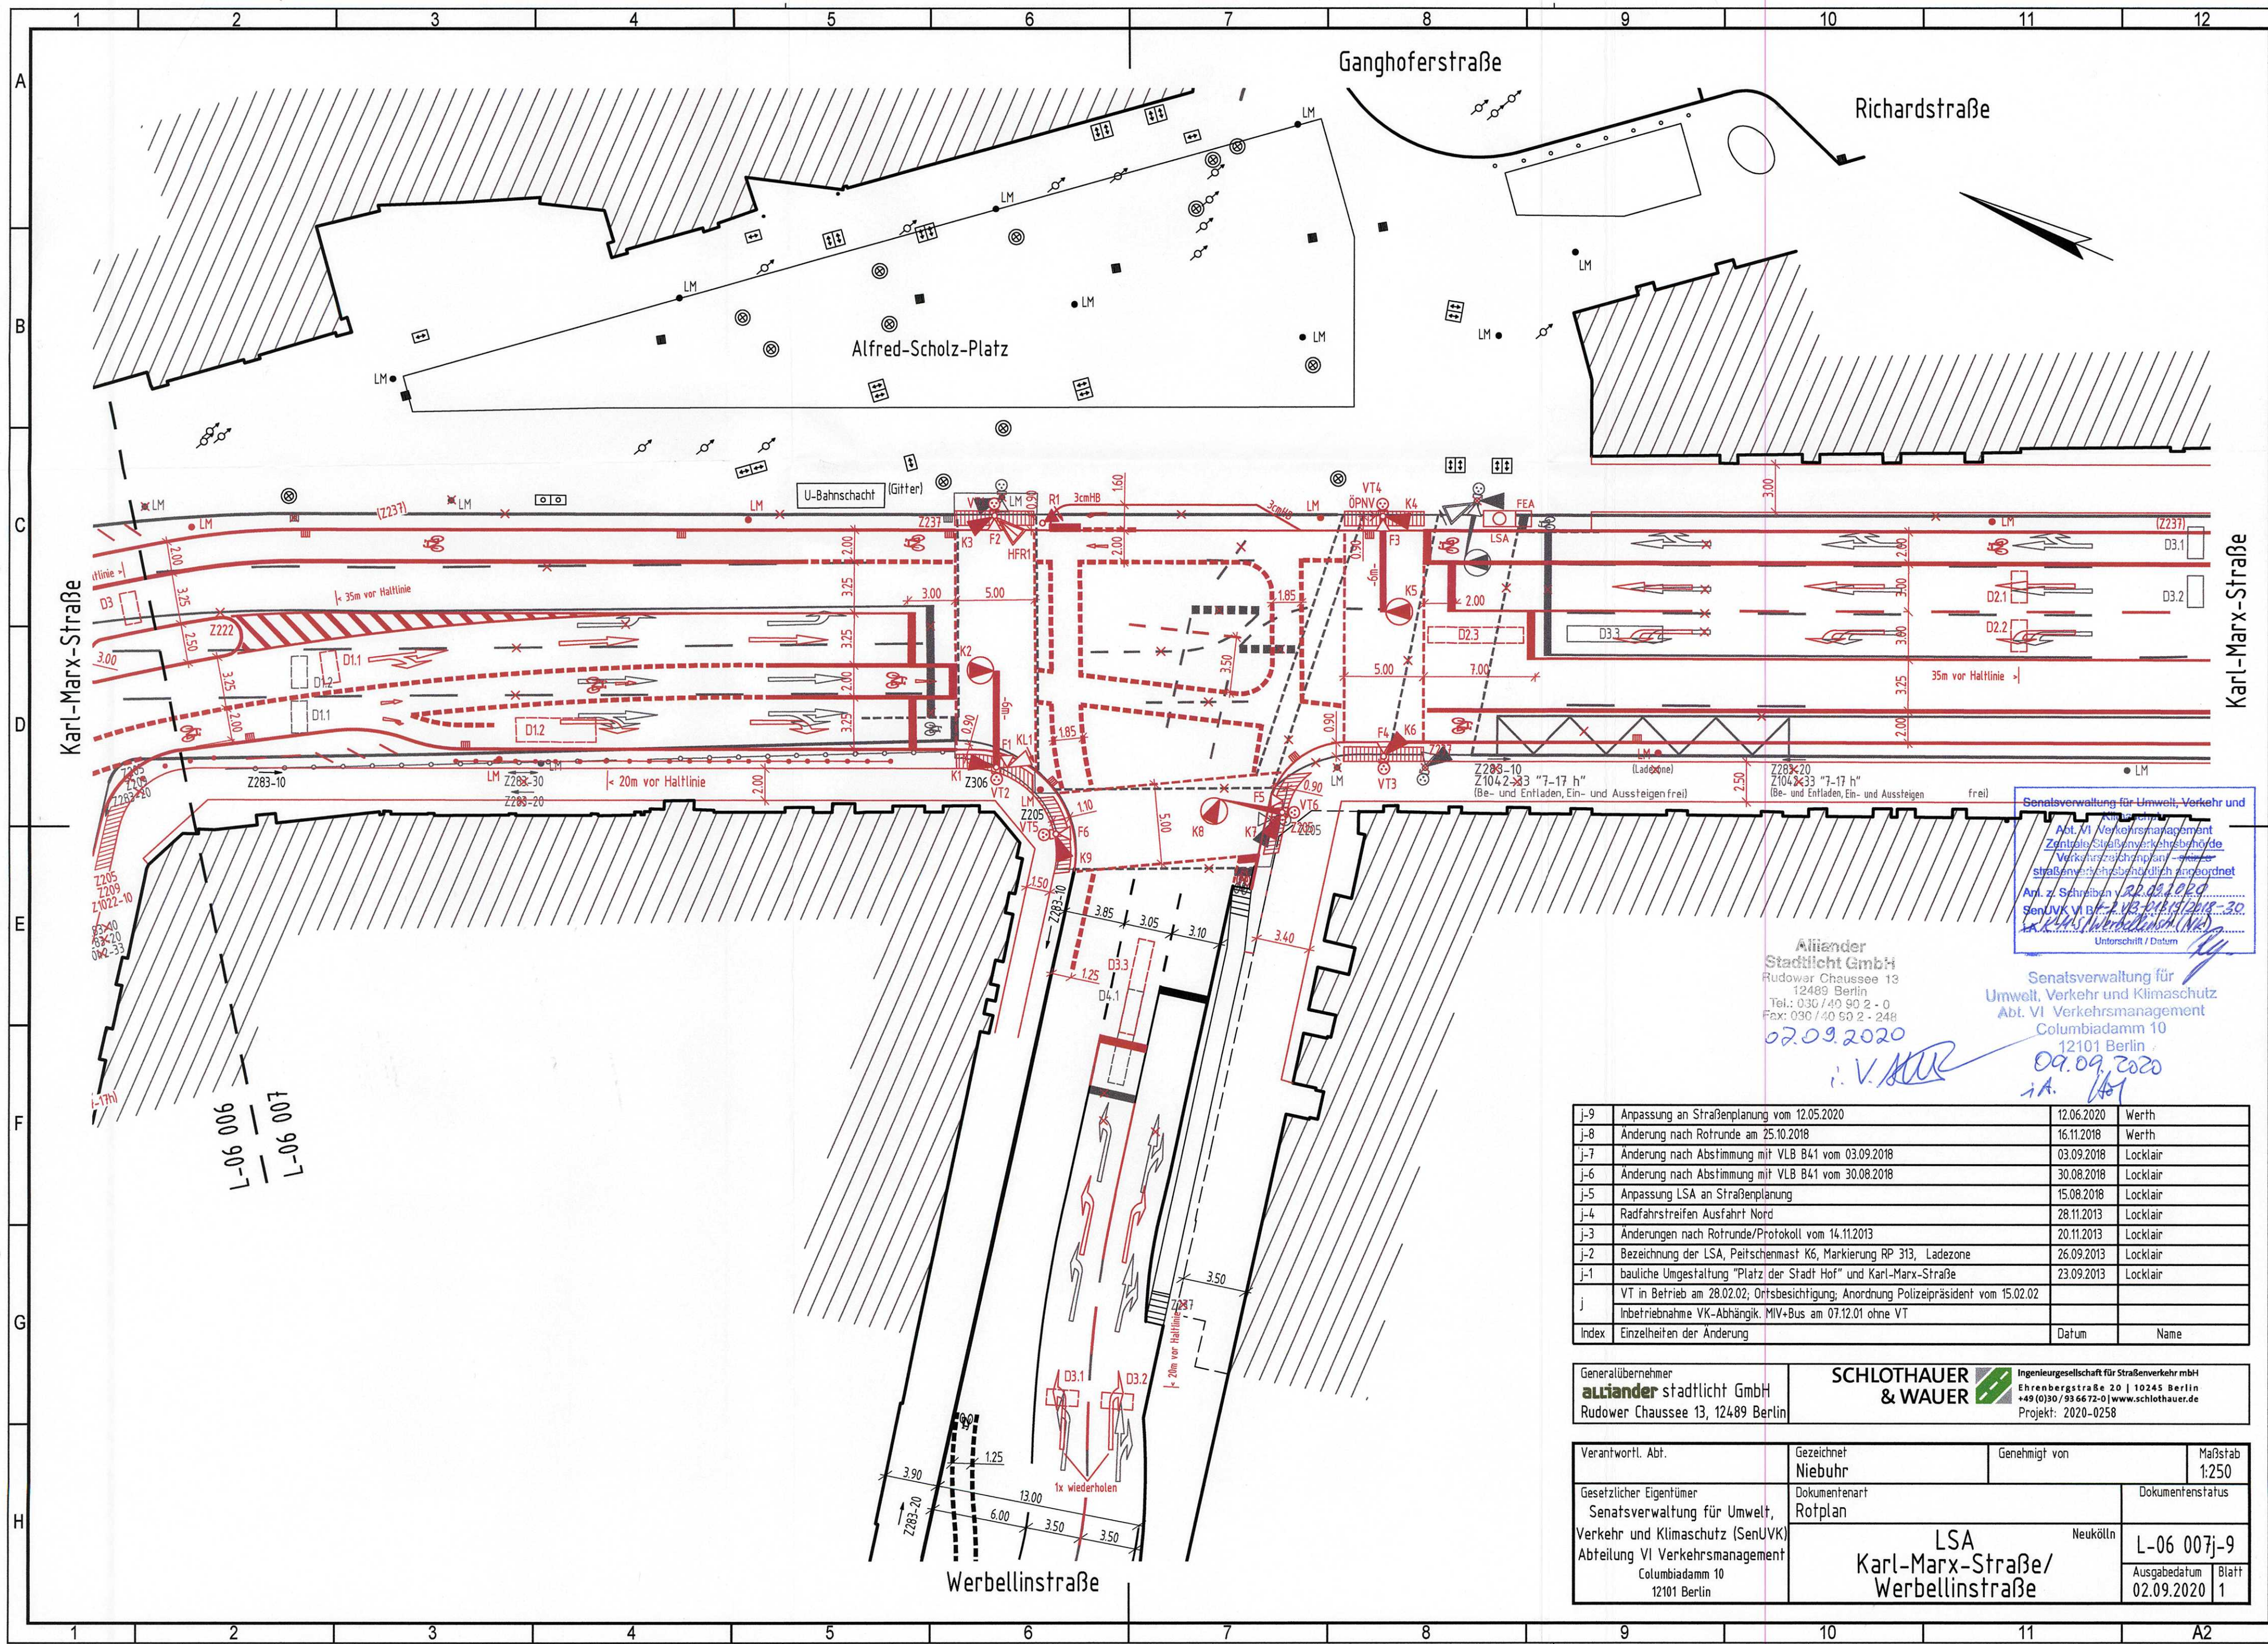

Senatsverwaltung für Umwelt, Verkehr und
Abt. VI Verkehrsmanagement
Zentrale Straßenverkehrsbehörde
Verkehrssicherungsplan -
Straßensicherungsplan
Art. z. Schreiben v. 22.02.2019
SenUVK VI-BF-2-UB-2019-30
Unterschrift / Datum

Aliander
Stadtlicht GmbH
Rudower Chaussee 13
12489 Berlin
Tel.: 030 / 40 90 2 - 0
Fax: 030 / 40 90 2 - 248
02.09.2020
i. V. MUR

Senatsverwaltung für
Umwelt, Verkehr und Klimaschutz
Abt. VI Verkehrsmanagement
Columbiadamm 10
12101 Berlin
09.09.2020
i.A. MUR

j-9	Anpassung an Straßenplanung vom 12.05.2020	12.06.2020	Werth
j-8	Änderung nach Rotunde am 25.10.2018	16.11.2018	Werth
j-7	Änderung nach Abstimmung mit VLB B41 vom 03.09.2018	03.09.2018	Locklair
j-6	Änderung nach Abstimmung mit VLB B41 vom 30.08.2018	30.08.2018	Locklair
j-5	Anpassung LSA an Straßenplanung	15.08.2018	Locklair
j-4	Radfahrstreifen Ausfahrt Nord	28.11.2013	Locklair
j-3	Änderungen nach Rotunde/Protokoll vom 14.11.2013	20.11.2013	Locklair
j-2	Bezeichnung der LSA, Peitschenmast K6, Markierung RP 313, Ladezone	26.09.2013	Locklair
j-1	bauliche Umgestaltung "Platz der Stadt Hof" und Karl-Marx-Straße	23.09.2013	Locklair
j	VT in Betrieb am 28.02.02; Ortsbesichtigung; Anordnung Polizeipräsident vom 15.02.02		
	Inbetriebnahme VK-Abhängig. MIV+Bus am 07.12.01 ohne VT		
Index	Einzelheiten der Änderung	Datum	Name

Generalübernehmer
aliander stadtlcht GmbH
Rudower Chaussee 13, 12489 Berlin

SCHLOTHAUER & WAUER
Ingenieurgesellschaft für Straßenverkehr mbH
Ehrenbergstraße 20 | 10245 Berlin
+49 (0)30 / 93 66 72-0 | www.schlothauer.de
Projekt: 2020-0258

Verantwortl. Abt.	Gezeichnet Niebuhr	Genehmigt von	Maßstab 1:250
Gesetzlicher Eigentümer Senatsverwaltung für Umwelt, Verkehr und Klimaschutz (SenUVK) Abteilung VI Verkehrsmanagement Columbiadamm 10 12101 Berlin	Dokumentenart Rotplan	Dokumentenstatus	
LSA Karl-Marx-Straße/ Werbellinstraße		Neukölln	L-06 007j-9
		Ausgabedatum	02.09.2020
		Blatt	1