


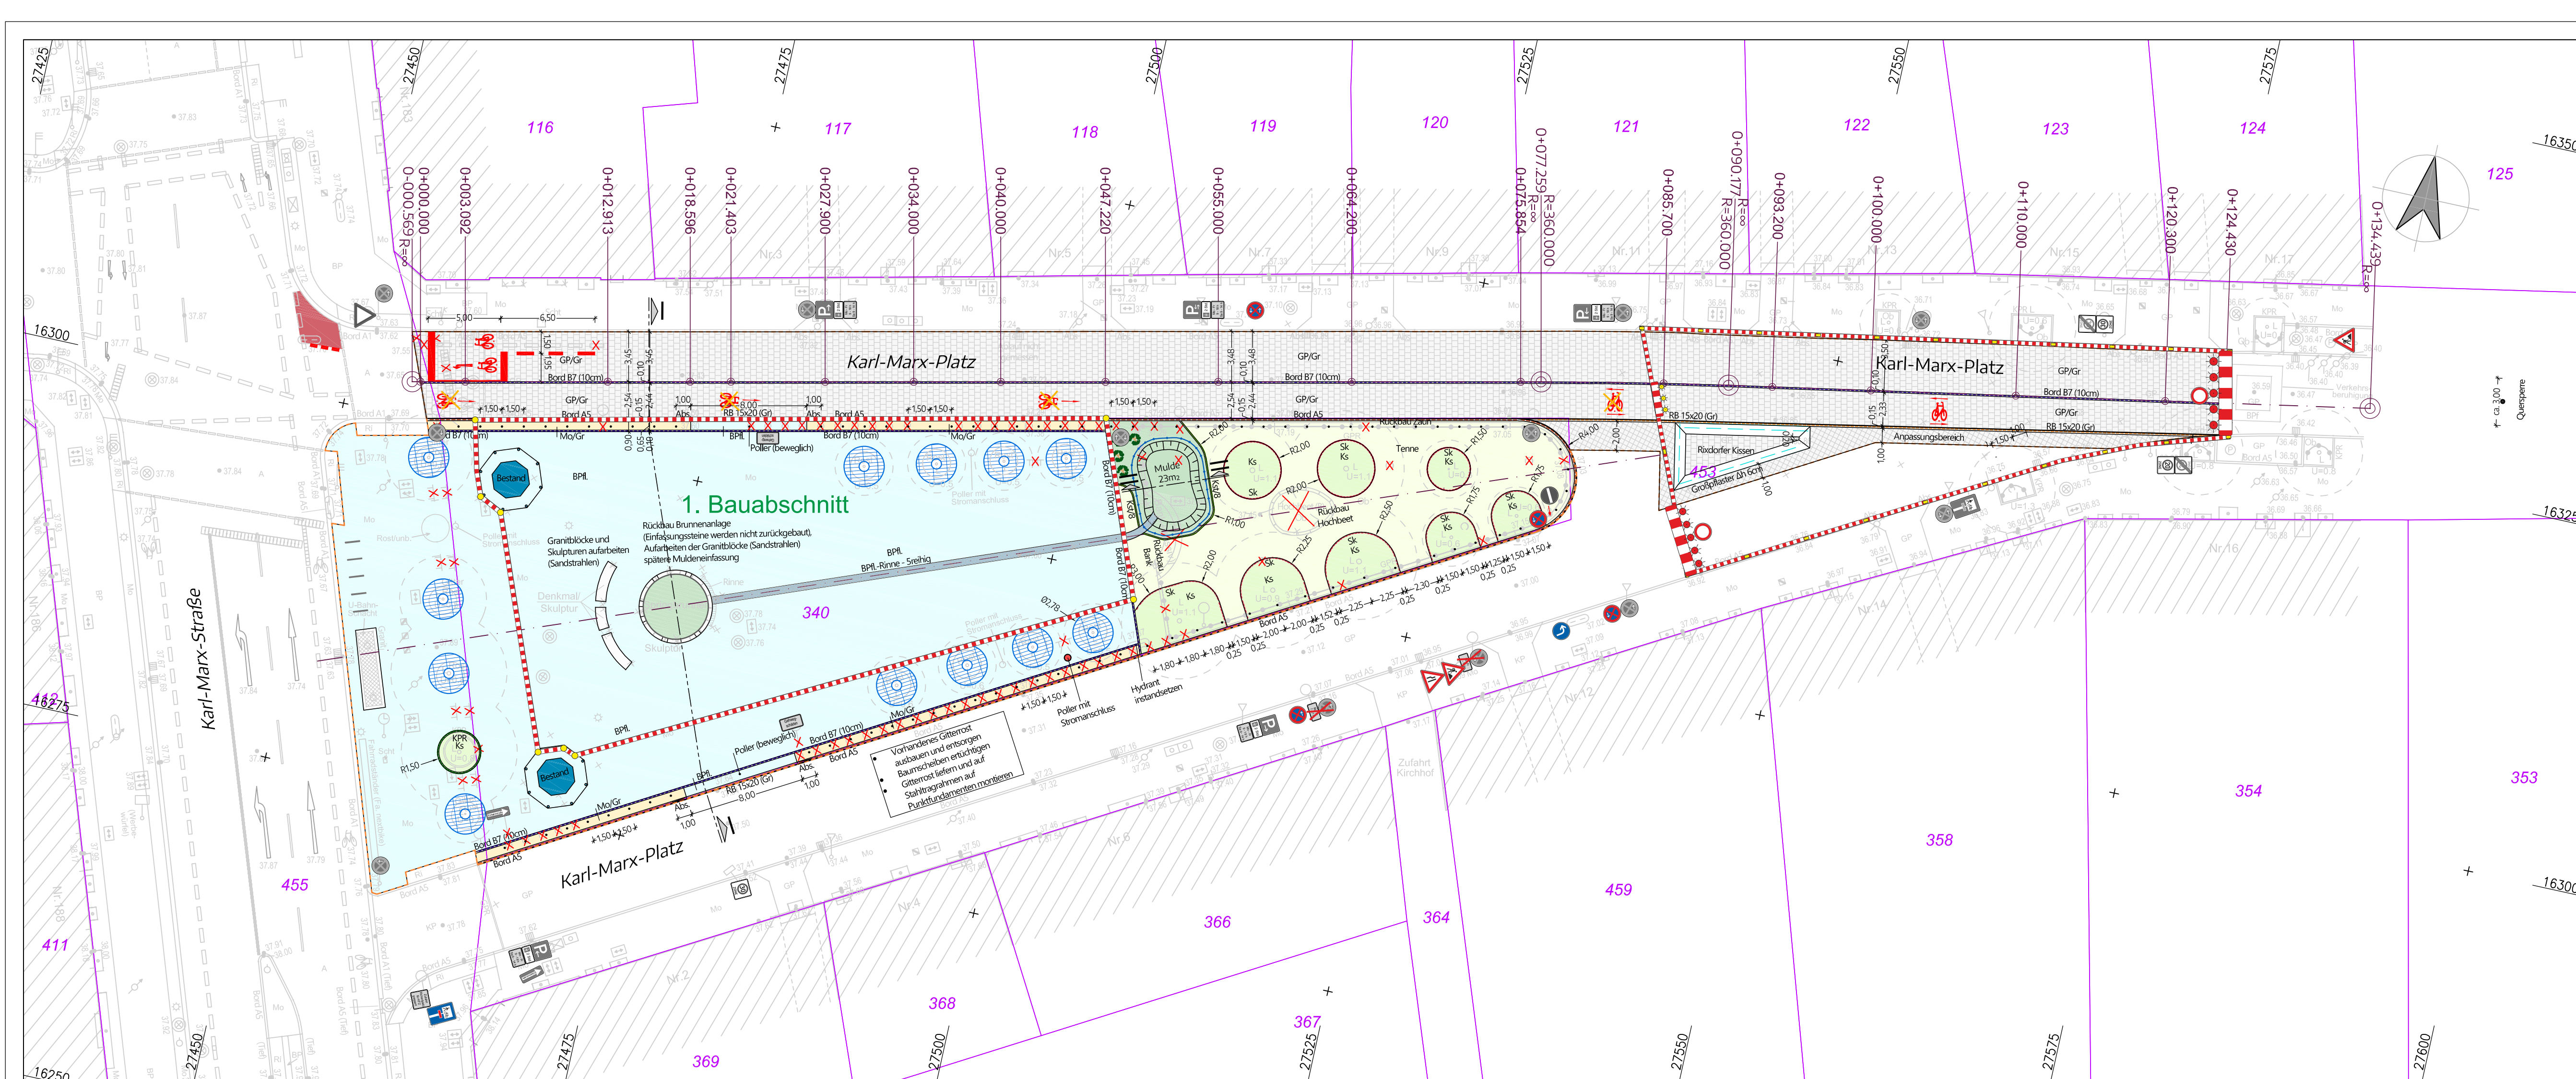

Legende Bestand

A	Asphalt	Abs	Absenker
BP	Betonplatten	Bord A1	Bord Granit Breite = 30cm
GP	Großpflaster	Bord A5	Bord Granit Breite = 15cm
KP	Kleinpflaster	GPR	Großpflasterreihe
Mo	Mosaiksteinpflaster	KPR	Kleinpflasterreihe
Ob	Oberboden		
Ri	Rillenplatten		
Scht	Schacht		

	Straßenschild		Schieberkappe Wasser
	Schacht		Schieberkappe Gas
	Laterne		Lichtschacht
	Fernmeldeschacht		Treppe
	Straßenablauf		Standuhr
	Poller		Schaltkasten
	Gebüsch		Geländer
	Parkplatz		Befestigungsgrenze
	Lichtsignalanlage		Höhe Bestand
	Unterflurhydrant		

ALK Berlin vom 17.10.2019

	Bezirksgrenze		vorhandene Bebauung
	Gemarkungsgrenze		vorhandener Baum
	Flurgrenze		
	Flurstücksgrenze		
	Befestigungsgrenze		

Legende Planung

	Großsteinpflaster/Granit	<u>Bord A5</u>	Bord A5, Breite = 15 cm
	Anpassungsbereich	<u>Bord B7</u>	Bord B7, Breite = 10 cm
	Kies	<u>Kst/8</u>	Kantenstein, Breite = 8 cm
	Betonsteinpflaster	<u>RB 15x20 (Gr)</u>	Rundbord, Breite = 15 cm (Granit)
	Mosaiksteinpflaster/ Granit	<u>Sk</u>	Stahlkante
	Oberboden	<u>Abs</u>	Absenker
	Tenne		

	Bemassung Neubau		Verkehrsschild versetzen
	Ausbaugrenze		Tiergartenband (Neubau)
	Rückbau		Fahrradständer (Neubau)
	Geländer Rückbau		Poller (Neubau)
	Verkehrsschild Rückbau		Poller mit Stromanschluss (Neubau)
	Poller Rückbau		Baumrost (Neubau)
	Bank Rückbau		Strauchpflanzung
	Breite: 0,12m, Strich durchgezogen		
	Breite: 0,50m, Strich durchgezogen		
	Breite: 0,25m, Strich: 0,50m x 0,50m		
	Breite: 0,25m, Strich: 1,00m x 1,00m		
	Piktogramm Fahrrad - neu anzuordnen		

FB I Grün- u. Freiflächen
Gruppe:
Grünflächenunterhaltung,
Straßenbäume,
Wirtschaftshof

FB II Straßen u. Verwaltg.
Gruppe:
Straßenunterhaltung,
Straßenbeleuchtung,
Straßenverkehrsbehörde

Datum _____ Unterschrift _____

c					
b					
a					
Index	Datum	Änderung		gez.	gepr.
Höhenbezug: NHN		Lagebezug: Soldner			
Auftraggeber:		Bezirksamt Neukölln von Berlin Straßenneubau und Projektsteuerung Straßen- und Grünflächenamt Gradestraße 36, 12347 Berlin			
Projekt:		Erneuerung des Karl-Marx-Platzes			
Planinhalt:		Verkehrskonzept Phase 2			
Leistungsphase:		Genehmigungsplanung			
Planangaben:		Datum: 25.04.2024	Maßstab: 1 : 250	Blatt-Nr.: 1 von 1	
		Projektnr.: 22268/1802	Plangröße: 297 x 1100 mm	Zeichnung: 22268lp01.dwg	

