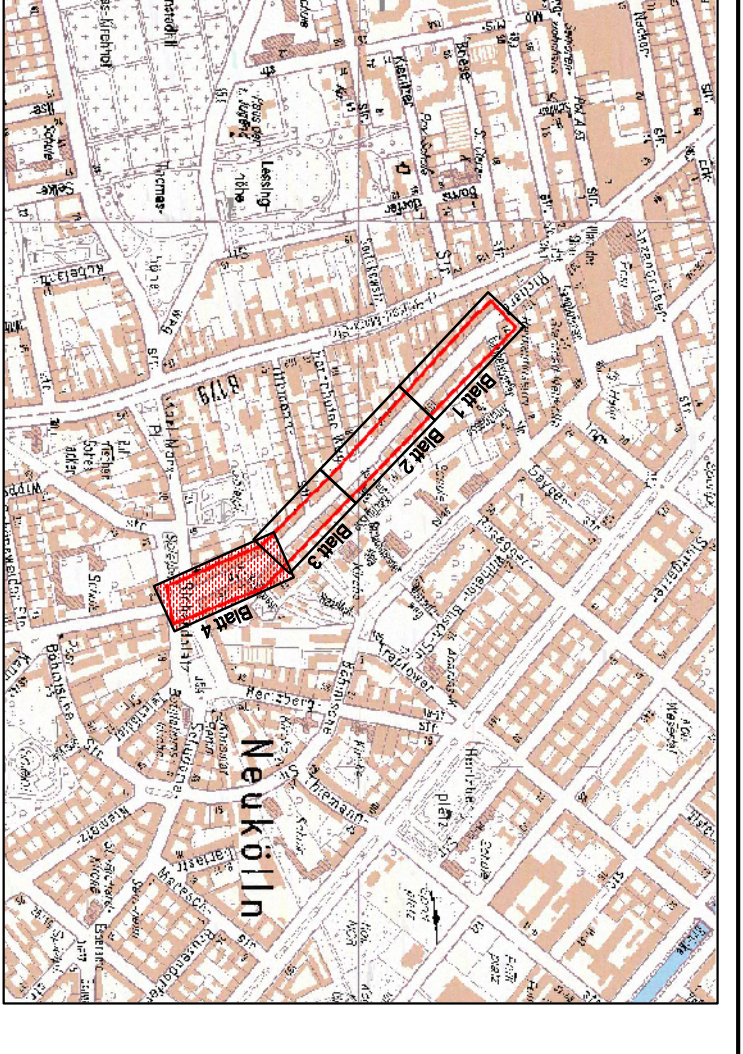
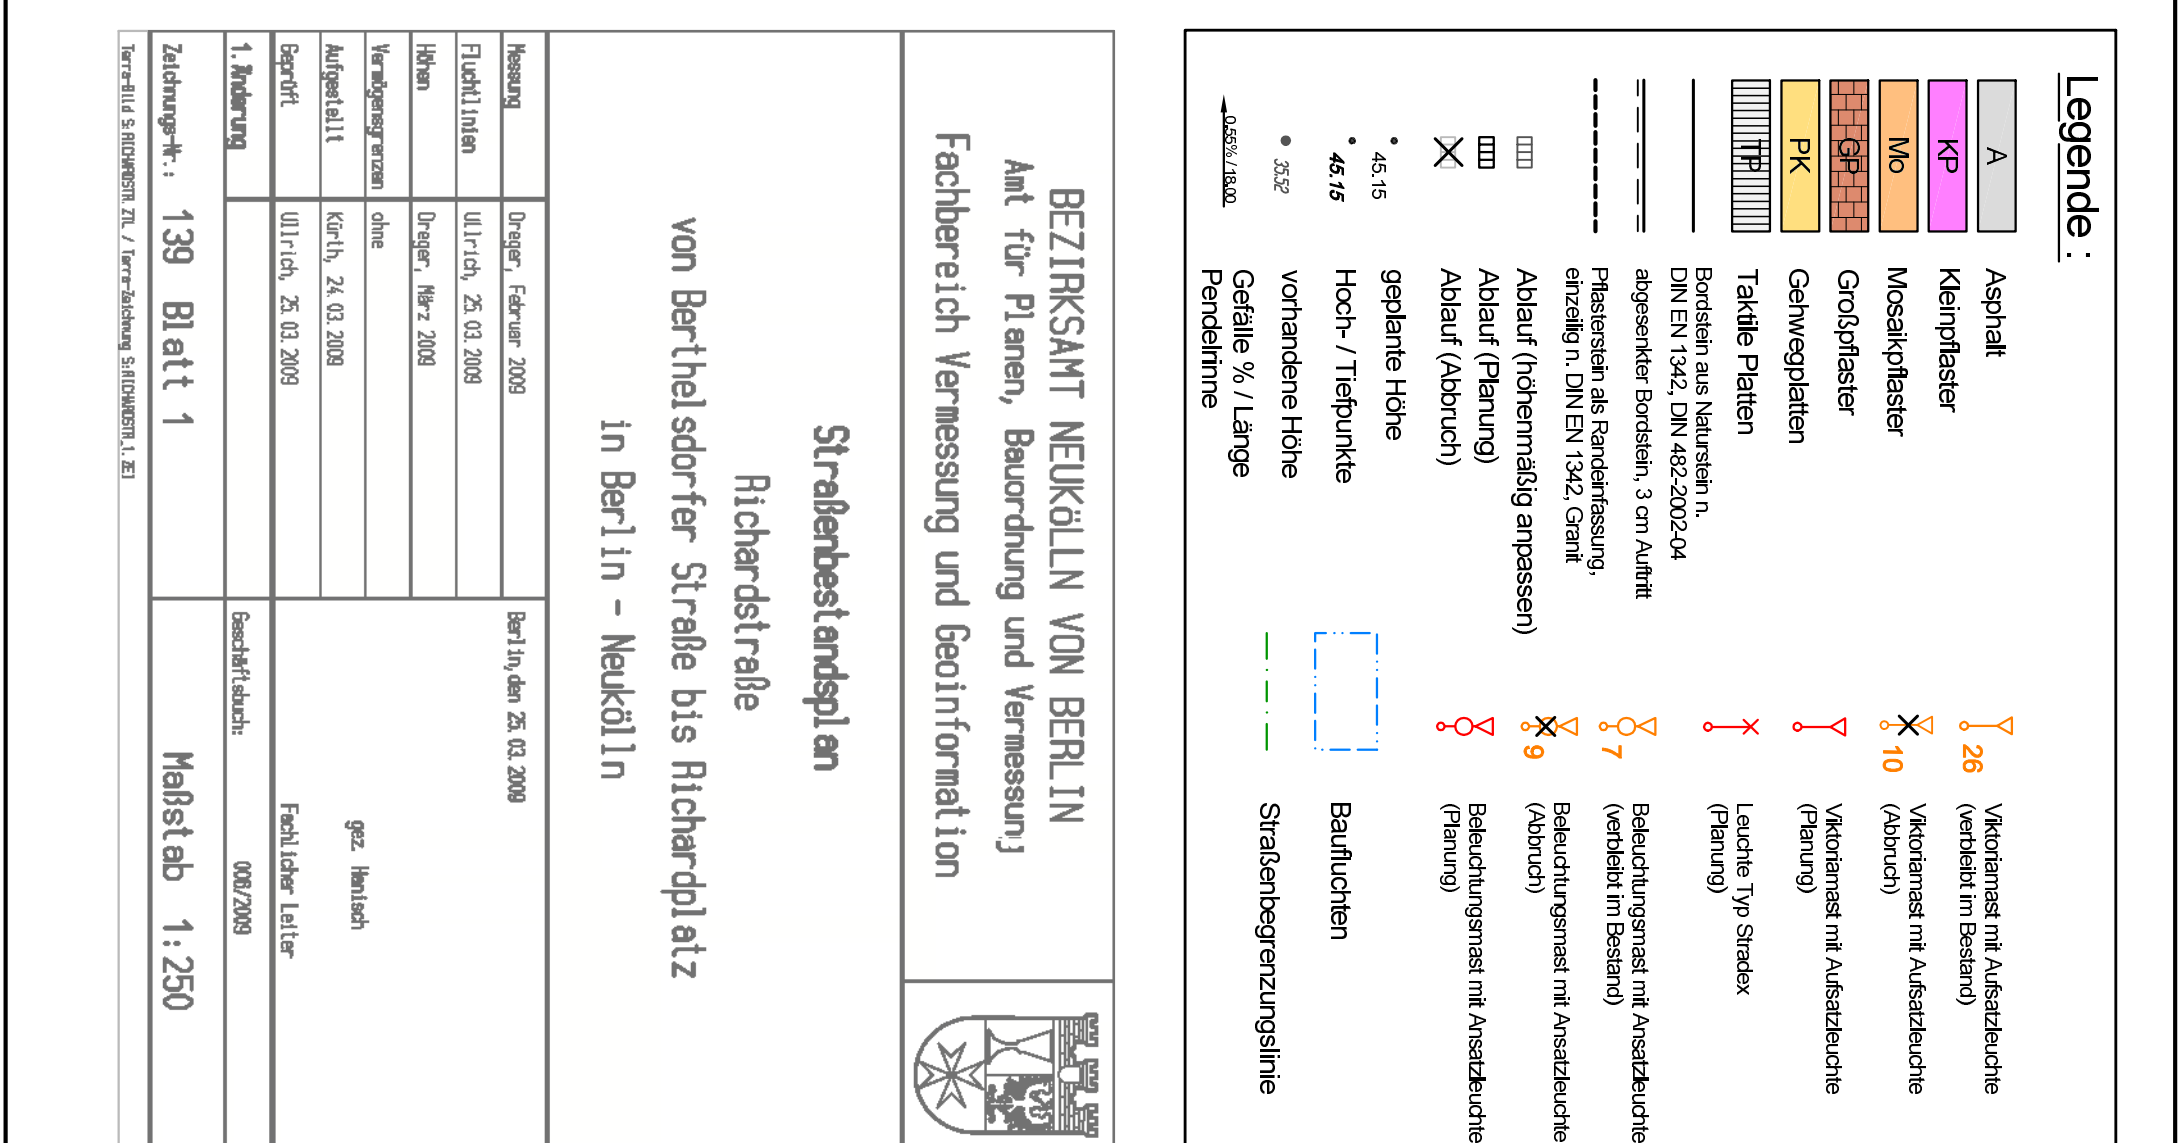
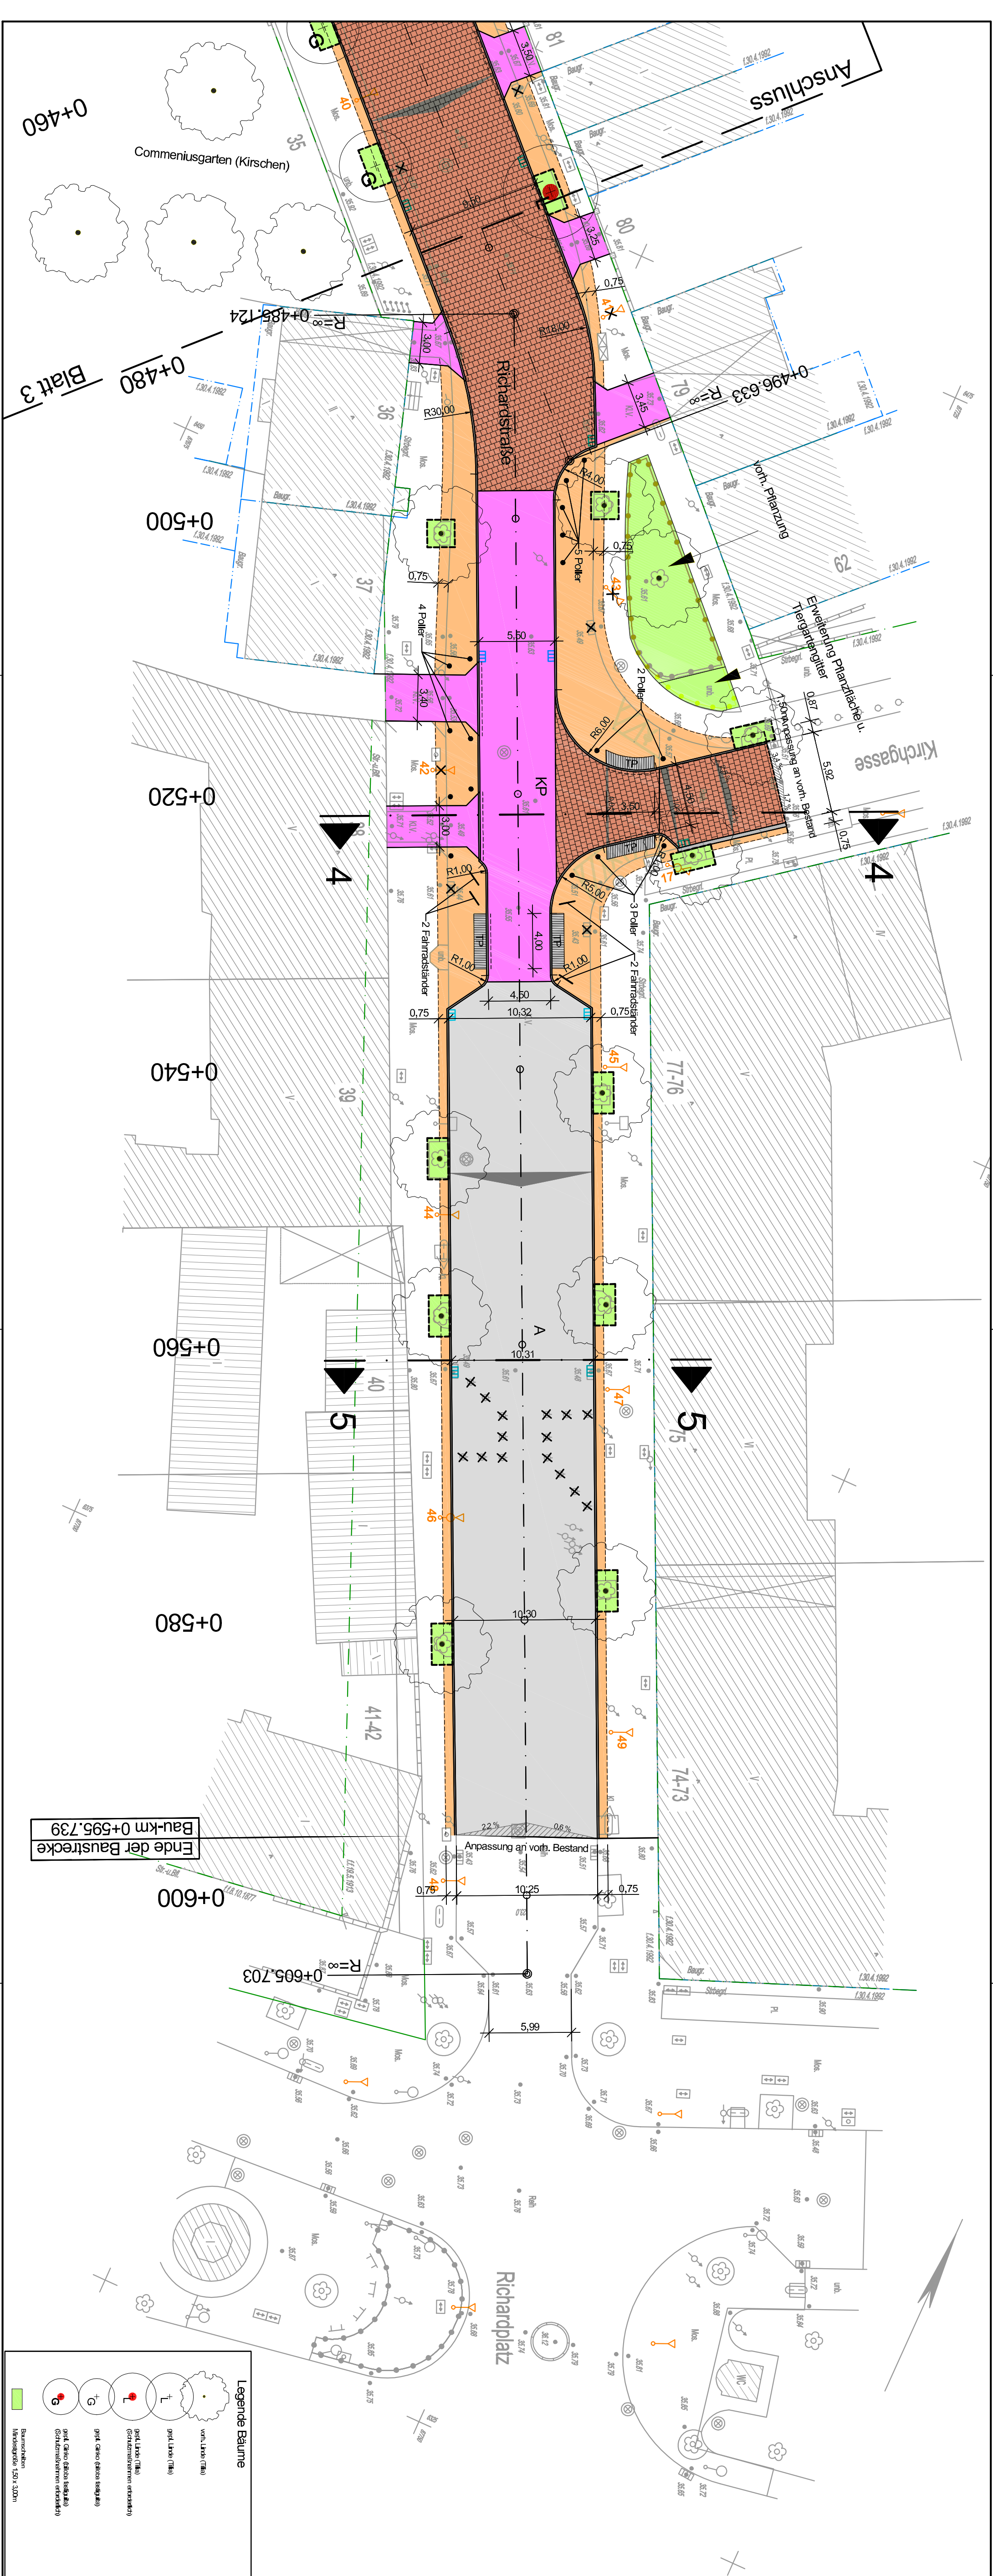


[illegible]

Bearbeiter:  Ingenieurbüro Vössing Veppo GmbH Storkower Straße 132 10407 Berlin Tel.: +49 30 42194 - 100 Fax: +49 30 42194 - 221 gez. Kleypoldt	Datum	Zeichn.
	03/2012	Heidtm
	03/2012	Schul
	03/2012	Kleyp

Bauherr : Bezirksamt Neukölln von Berlin Abteilung Bauen, Natur und Bürgerdienste Tiefbau- und Landschaftsplanungsamt			
	gesehen	Datum	Zeichn.
	geprüft		
	geprüft		
	genehmigt		

Projekt : Umbau von Straßen und Plätzen im Böhmisches Dorf	Unterlage	3
	Beauftragter	4
Bauteil : Richardstraße - Nord von Beethendorfer Straße bis Richardplatz Vergabeunterlagen - Lageplan -	Maßstab	1:250
	Blattgröße	1160x297

Die Übereinstimmung mit der Ausführung wird bescheinigt: Berlin, den